

Busko-Zdrój, dn. 06.09.2010r.

Znak:AB-7352/756/10

Gmina Busko-Zdrój  
Al. Mickiewicza 10  
28-100 Busko-Zdrój

### POTWIERDZENIE ZGŁOSZENIA ROBÓT BUDOWLANYCH

Starostwo Powiatowe w Busku-Zdroju Wydział Architektury i Budownictwa w odpowiedzi na zgłoszenie z dnia 31.08.2010 roku informuje, że:

#### **nie wnosi sprzeciwu**

w sprawie wykonania robót budowlanych polegających na przebudowie kanalizacji deszczowej na odcinku od ul. Mickiewicza do fontanny przy budynku Starostwa Powiatowego w Busku-Zdroju na działkach Nr 213 i 46 w Busku-Zdroju.


Roboty budowlane należy wykonać zgodnie ze sztuką budowlaną oraz projektem robót budowlanych.

Do wykonania robót można przystąpić po 30 dniach od terminu doręczenia zgłoszenia do Urzędu (tj. od 31.08.2010 roku), nie później niż po upływie 2 lat od określonego w zgłoszeniu terminu ich rozpoczęcia.

#### **Do wiadomości:**

1. Powiatowy Inspektor Nadzoru Budowlanego  
ul. Kopernika 2  
28-100 Busko-Zdrój
2. a/a

Z up. STAROSTY  
mgr inż. arch. *Małgorzata Zacharska*  
Naczelnik Wydziału  
Architektury i Budownictwa

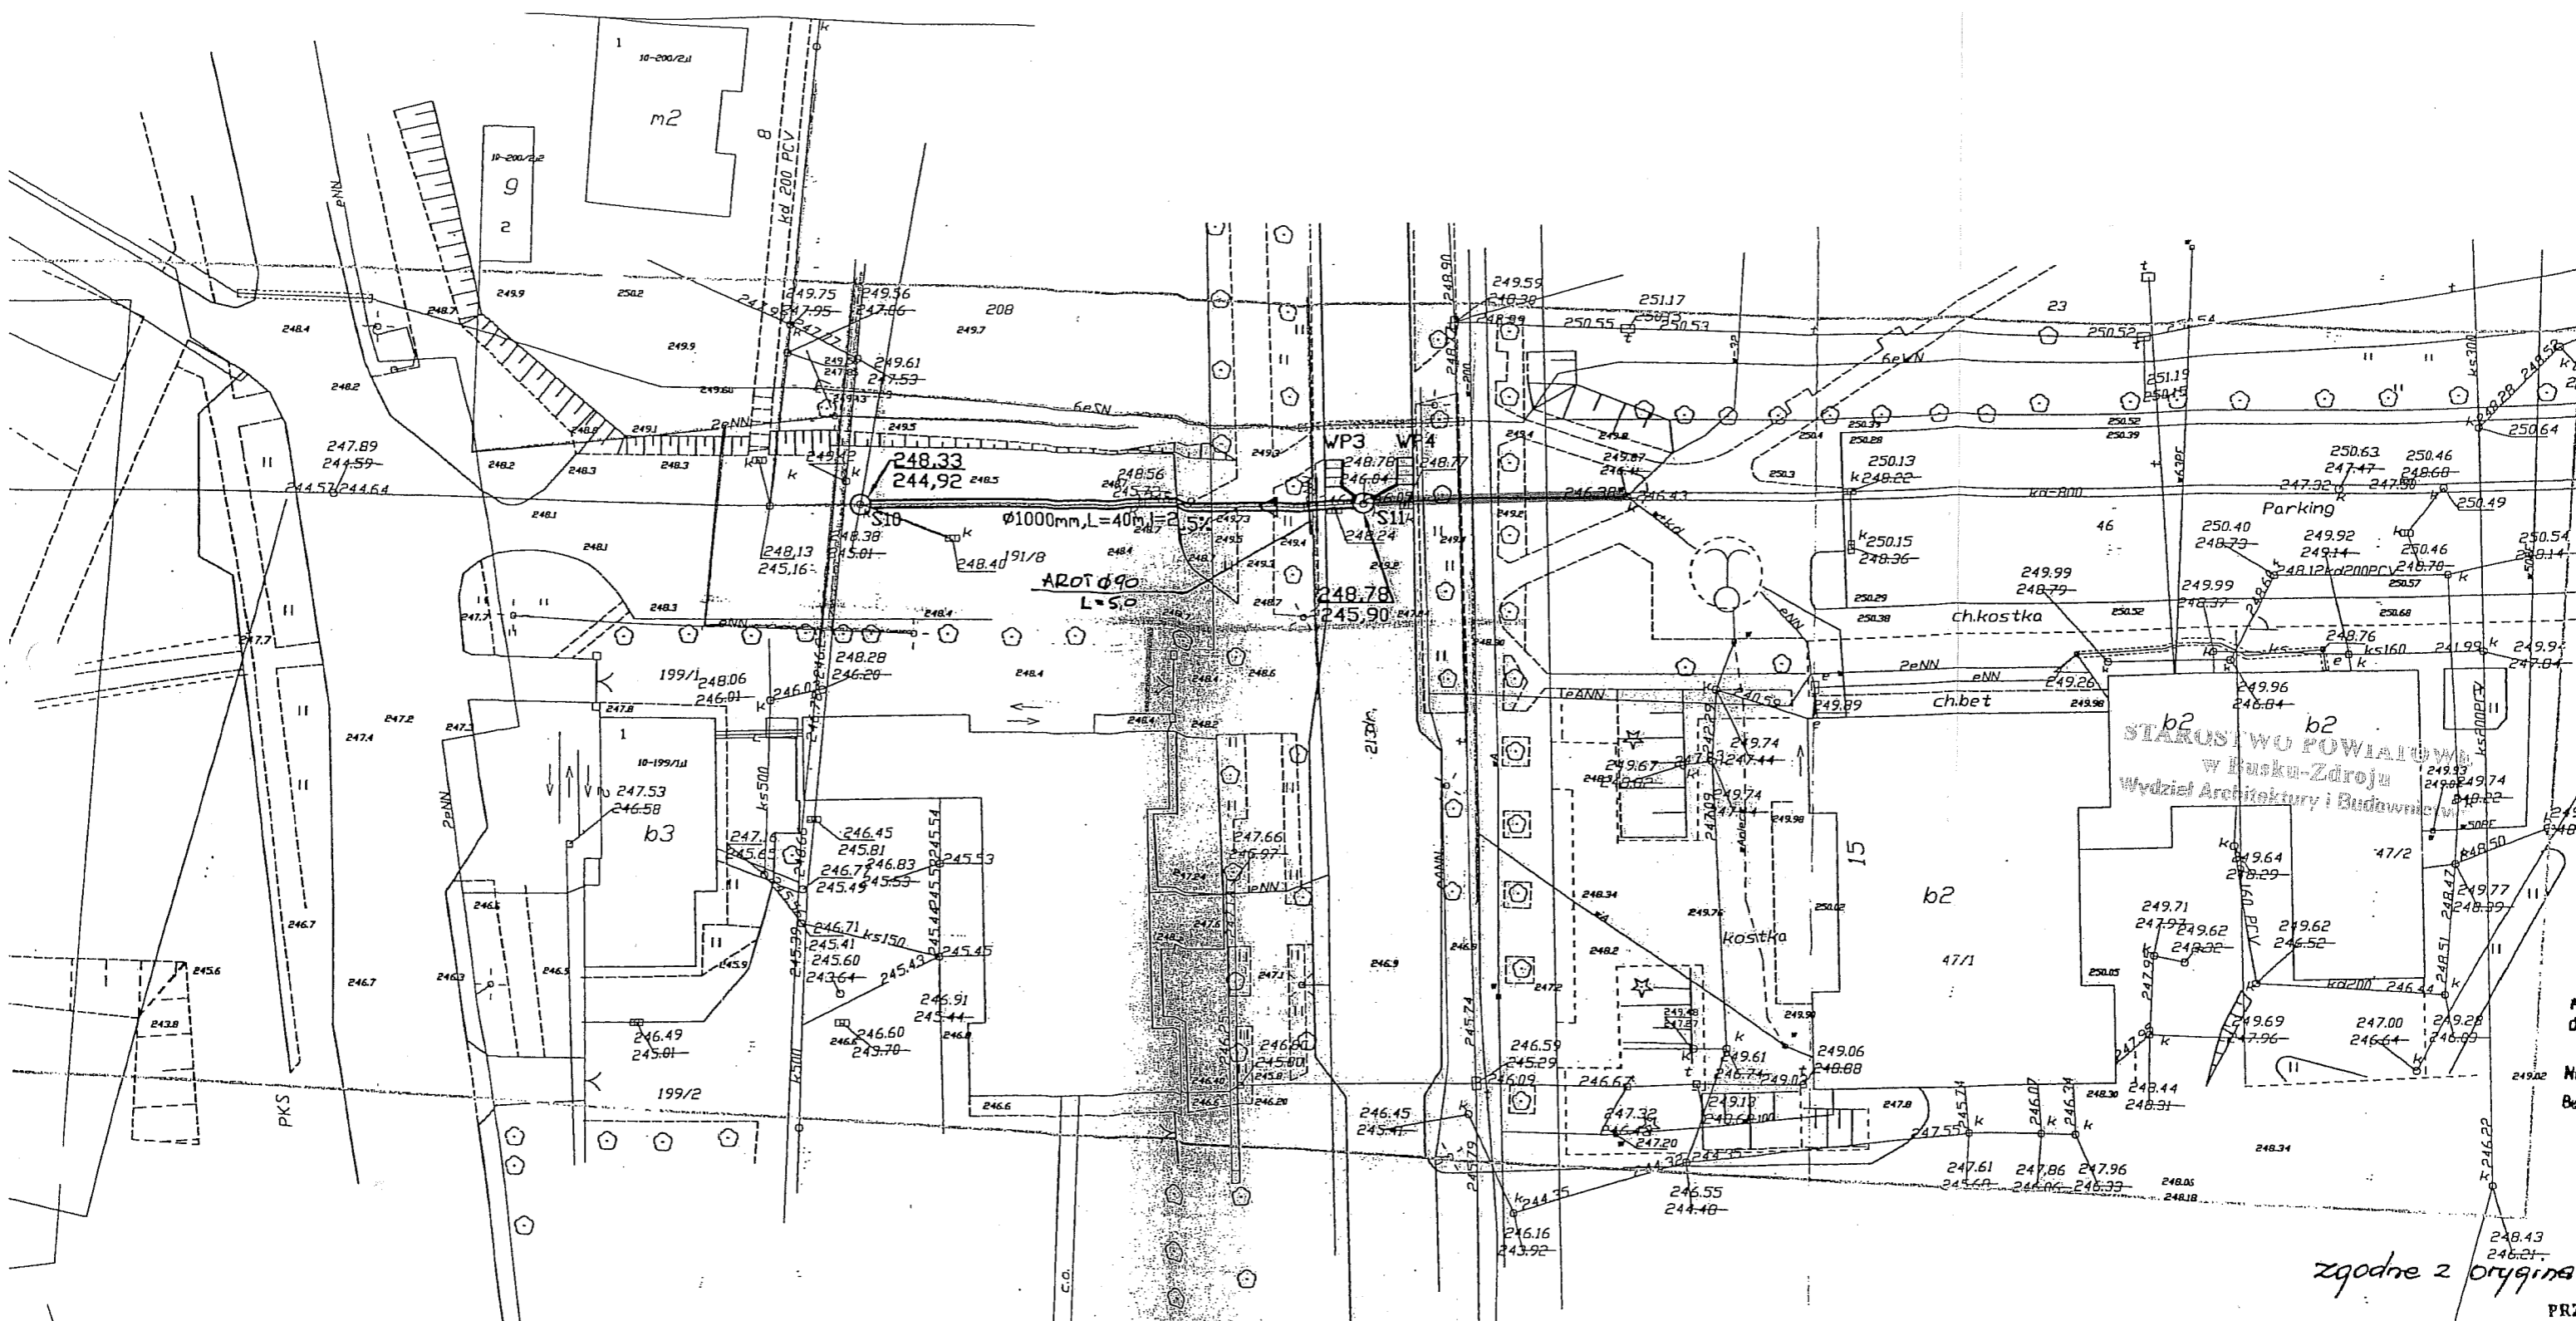

LEGENDA:



kanalizacja deszczowa do wymiany

241.92  
241.06

zgodne z oryginał  
PRZ