

Znak: RSID.7021.76.2012.OŚW

*wg rozdzielnika*

---

**ZAPROSZENIE DO ZŁOŻENIA OFERTY**

Gmina Busko-Zdrój w trybie zapytania ofertowego (ZO) zgodnie z Zarządzeniem Nr 67/2007 Burmistrza Miasta i Gminy z dnia 20 lipca 2007r zaprasza do złożenia oferty cenowej.

**1. Przedmiotem zamówienia jest :**

Opracowanie dokumentacji projektowej w zakresie:

**Budowa linii kablowej oświetlenia ulicznego w ulicy Kościuszki w Busku-Zdroju na odcinku od ul. Bohaterów Warszawy do ul. Kopernika**

**Uwaga:**

*Zamawiający informuje, że przy opracowaniu dokumentacji projektowej należy uwzględnić plany inwestycyjne PGE Dystrybucja S.A. Rejon Busko-Zdrój, ponieważ roboty budowlane w zakresie przebudowy napowietrznej linii energetycznej i oświetleniowej na kablową będą realizowane równocześnie, w ramach wspólnego porozumienia pomiędzy Gminą Busko-Zdrój a PGE Dystrybucja S.A. Rejon Busko-Zdrój.*

*Projekt winien być wykonany zgodnie z warunkami wydanymi przez RE Busko.*

Zakres usług projektowych powinien obejmować:

- a) wykonanie w skali 1:500 numerycznych podkładów sytuacyjno - wysokościowych lub aktualizację istniejących podkładów dla obszaru na którym zlokalizowane jest projektowane oświetlenie,
- b) wykonanie projektów zagospodarowania terenu na aktualnych mapach, przyjętych do zasobów Powiatowego Ośrodka Dokumentacji Geodezyjnej i Kartograficznej w Busku- Zdroju z naniesionymi liniami rozgraniczającymi pas drogowy,
- c) opracowanie projektów przebudowy (przełożenia) ewentualnych kolizji projektowanego oświetlenia z istniejącymi elementami uzbrojenia podziemnego i nadziemnego,
- d) przygotowanie kompletnych materiałów do uzyskania decyzji o lokalizacji inwestycji celu publicznego (jeżeli taka decyzja jest wymagana),
- e) uzyskanie wszystkich decyzji, uzgodnień, opinii niezbędnych dla zatwierdzenia dokumentacji przez właściwy organ oraz możliwości uzyskania pozwolenia na

- budowę lub potwierdzenia zgłoszenia robót (w przypadku gdy nie jest wymagane uzyskanie pozwolenia na budowę),
- f) uzyskanie wszystkich opinii, uzgodnień i pozwoleń wymaganych przepisami szczególnieymi.
  - g) opracowanie kompletnego projektu budowlanego wykonawczego w 5 jednobrzmiących egzemplarzach + wersja elektroniczna dokumentacji do zamieszczenia na stronie internetowej UMiG Busko-Zdrój,
  - h) uzgodnienie projektu budowlanego z Zespołem Uzgadniania Dokumentacji Projektowej w Starostwie Powiatowym w Busku-Zdroju,
  - i) pozyskanie pisemnych zgód właścicieli posesji w przypadku konieczności zajęcia części ich działek pod inwestycję,
  - j) opracowanie szczegółowej specyfikacji technicznej wykonania i odbioru robót w 1 egz. + wersja elektroniczna,
  - k) opracowanie przedmiarów robót w 2 egz. + wersja elektroniczna,
  - l) opracowanie kosztorysów inwestorskich w 2 egz. + wersja elektroniczna,
  - m) opracowanie oceny oddziaływania na środowisko inwestycji mogących pogorszyć stan środowiska – jeżeli zaistnieje konieczność sporządzenia takiego opracowania,
  - n) w przypadku braku możliwości określenia parametrów technicznych materiałów lub urządzeń przy nazwie producenta należy umieścić sformułowanie: „lub równoważne o parametrach nie gorszych niż”
  - o) projekt winien być opracowany i sprawdzony przez osoby posiadające uprawnienia do projektowania i należących do właściwej branżowej izby,
  - p) wszystkie dokumenty w formie elektronicznej (płyta CD, CD-R) należy przekazać w wersji źródłowej w programie, w którym zostały utworzone, wydruki do formatu pdf.

## **2. Podmiot/Zamawiający**

Zamawiającym/ Zleceniodawcą jest:

**Gmina Busko-Zdrój, ul. Mickiewicza 10, 28-100 Busko – Zdrój;**

tel.: (0 41) 370-52-00,

fax: (0 41) 370-52-90,

Osoba do kontaktu:

**p. Wojciech Bucki** – Podinspektor Wydziału Rozwoju Strategicznego, Inwestycji i Drogownictwa.

tel. kont. (041) 370-52-83

**e-mail: [w.bucki@umig.busko.pl](mailto:w.bucki@umig.busko.pl)**

## **3. Termin wykonania zamówienia:**

Termin wykonania usługi: **31 styczeń 2013.**

## **4. Warunki udziału w zamówieniu:**

Wykonawca może przedłożyć tylko jedną ofertę cenową i nie może zmienić jej treści w okresie trwania umowy. Zamawiający nie dopuszcza składania ofert częściowych i wariantowych.

#### 4.1 Wymagane dokumenty:

- a) aktualny odpis z właściwego rejestru albo aktualne zaświadczenie o wpisie do ewidencji działalności gospodarczej potwierdzające, że profil działalności wykonawcy odpowiada przedmiotowi zamawianej usługi, wystawione nie wcześniej niż 6 miesięcy przed upływem terminu składania ofert cenowych.
- b) wykaz wykonywanych w okresie 2 ostatnich lat **minimum 2 usług** (a jeżeli okres prowadzenia działalności jest krótszy – w tym okresie), w zakresie projektu budowy lub przebudowy linii energetycznej niskiego napięcia wraz z referencjami od podmiotów, które były ich Zleceniodawcami.

#### 5. TERMIN NADESŁANIA I ZWIĄZANIA OFERTĄ

1. Termin związania ofertą złożoną w przedmiotowym postępowaniu wynosi 30 dni. Bieg terminu związania ofertą rozpoczyna się wraz z upływem terminu składania ofert.
2. Ofertę cenową należy nadesłać w zamkniętej kopercie (opakowaniu) na adres tut. Urzędu w terminie do dnia 08.10.2012r o treści: **Oferta cenowa na „Budowa linii kablowej oświetlenia ulicznego w ulicy Kościuszki w Busku-Zdroju na odcinku od ul. Bohaterów Warszawy do ul. Kopernika” nie otwierać do dnia 08.10.2012r do godz. 10:00**

#### Załączniki:

1. Orientacyjne mapy lokalizujące tereny inwestycji Projektowane linie i urządzenia zaznaczone kolorem czerwonym.
2. Formularz ofertowy

**Z-ca BURMISTRZA**


*mgr inż. Tomasz Mierzwa*

## Załącznik 2

### FORMULARZ OFERTOWY

<b>L p.</b>	<b>Nazwa zadania</b>	<b>Cena netto [zł]</b>	<b>Podatek VAT</b>	<b>Cena brutto [zł]</b>
<b>1.</b>	Dokumentacja projektowa dla zadania: Budowa linii kablowej oświetlenia ulicznego w ulicy Kościuszki na odcinku od ul. Bohaterów Warszawy do ul Kopernika			

*ul. Kosciuszki*

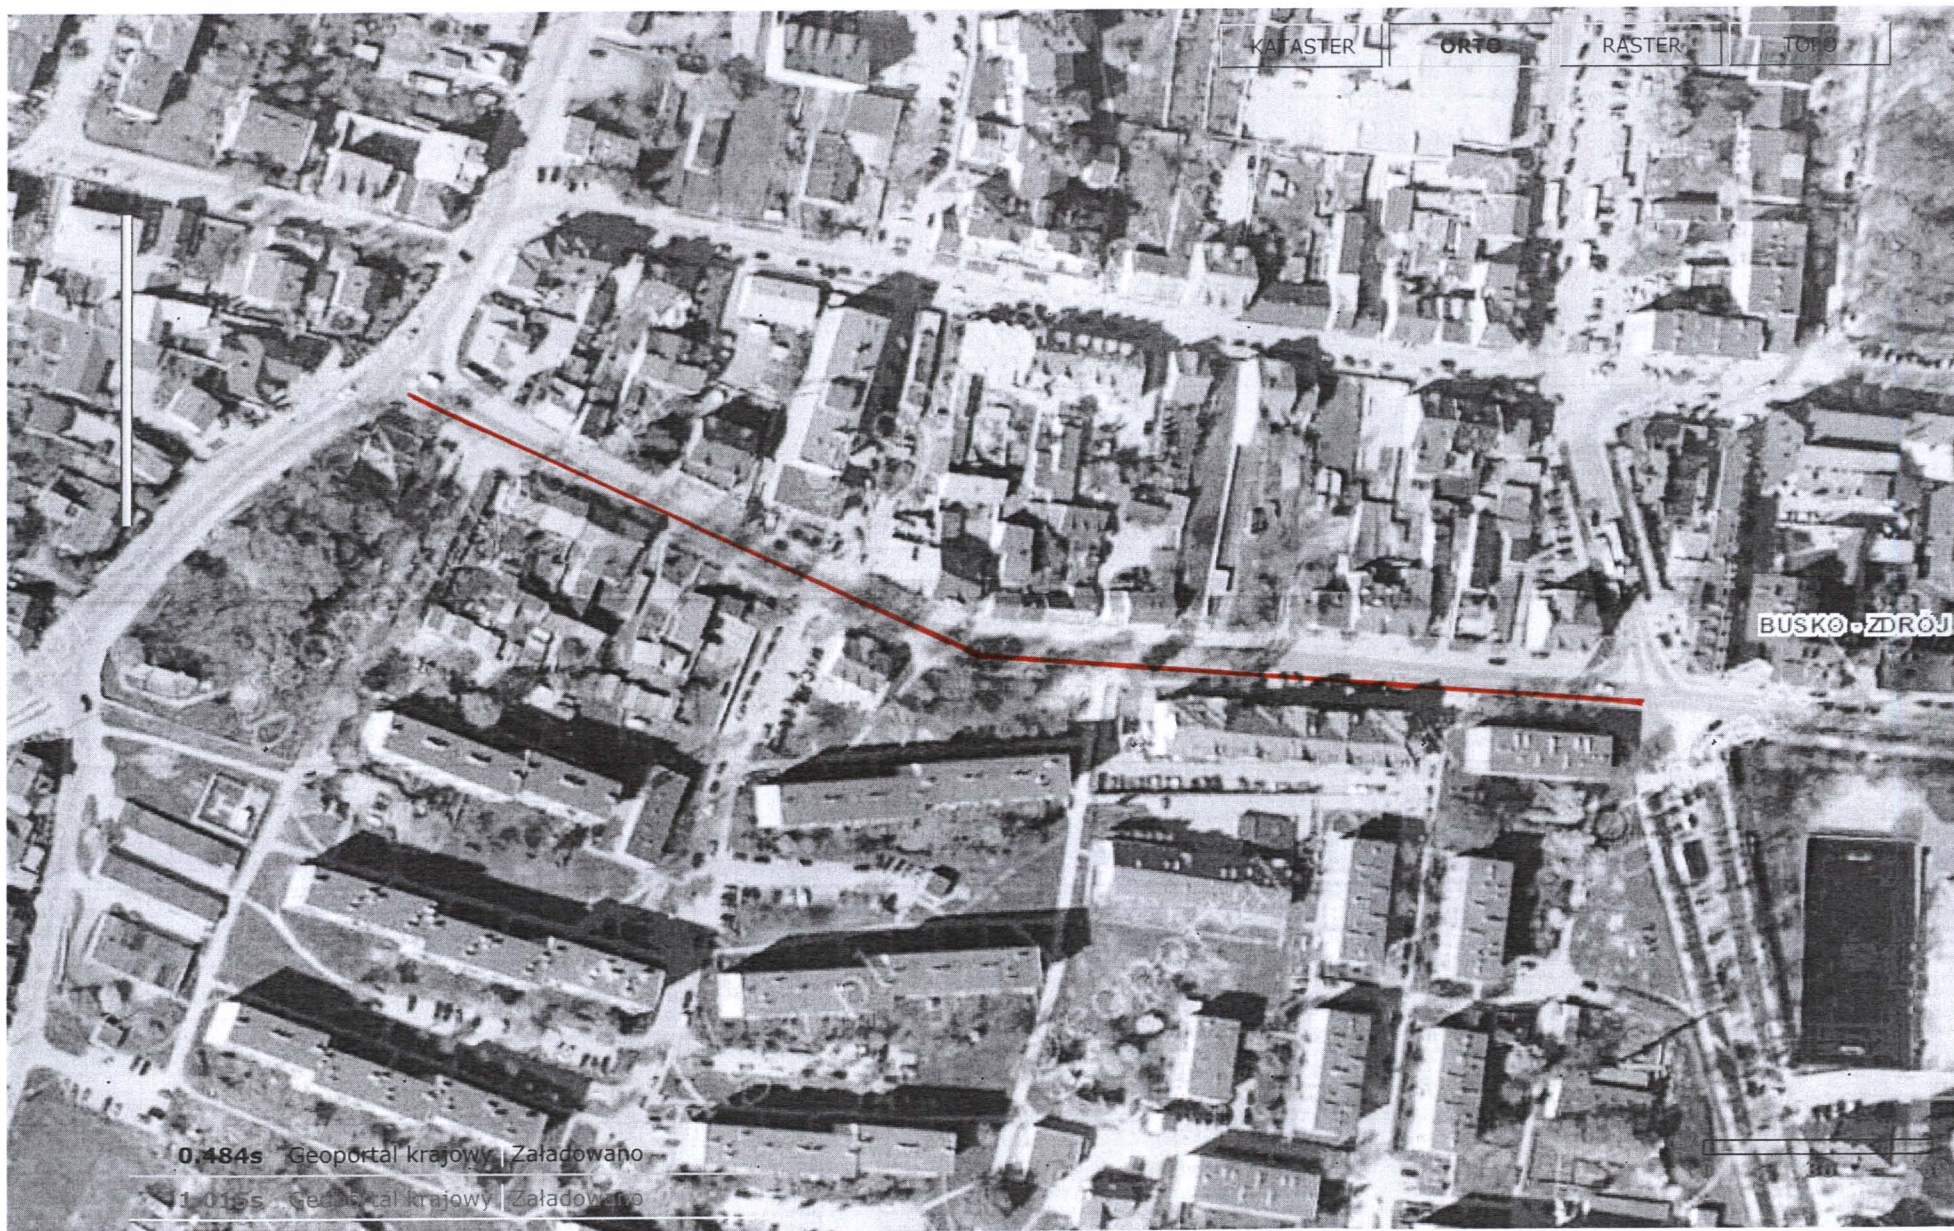

## Umowa nr .../RSID/2012

Zawarta w dniu ..... pomiędzy:

**Gminą Busko - Zdrój** z siedzibą: ul. A. Mickiewicza 10, 28-100 Busko - Zdrój, posiadającą NIP: 6551879646, REGON:291009716, zwaną dalej w tekście umowy „Zamawiającym”, reprezentowanym przez:

– Burmistrza Miasta i Gminy Busko - Zdrój – Waldemara Sikorę

przy kontrasygnacie

2. Skarbnika Miasta i Gminy Busko - Zdrój – Artura Tokarza

a

firmą:

.....  
.....  
o następującej treści:

### § 1

„Zamawiający” zleca, a „Projektant” przyjmuje do opracowania dokumentację projektową dla następującego zadania:

**1. Budowa linii kablowej oświetlenia ulicznego w ulicy Kościuszki w Busku-Zdroju na odcinku od ul. Bohaterów Warszawy do ul Kopernika.**

**Uwaga:**

*Zamawiający informuje, że przy opracowaniu dokumentacji projektowej należy uwzględnić plany inwestycyjne PGE Dystrybucja S.A. Rejon Busko-Zdrój, ponieważ roboty budowlane w zakresie przebudowy napowietrznej linii energetycznej i oświetleniowej na kablową będą realizowane równocześnie, w ramach wspólnego porozumienia pomiędzy Gminą Busko-Zdrój a PGE Dystrybucja S.A. Rejon Busko-Zdrój.*

*Projekt winien być wykonany zgodnie z warunkami wydanymi przez RE Busko.*

Zakres usług projektowych powinien obejmować:

- a) wykonanie w skali 1:500 numerycznych podkładów sytuacyjno - wysokościowych lub aktualizację istniejących podkładów dla obszaru na którym zlokalizowane jest projektowane oświetlenie,
- b) wykonanie projektów zagospodarowania terenu na aktualnych mapach, przyjętych do zasobów Powiatowego Ośrodka Dokumentacji Geodezyjnej i Kartograficznej w Busku- Zdroju z naniesionymi liniami rozgraniczającymi pas drogowy,
- c) opracowanie projektów przebudowy (przełożenia) ewentualnych kolizji projektowanego oświetlenia z istniejącymi elementami uzbrojenia podziemnego i nadziemnego,
- d) przygotowanie kompletnych materiałów do uzyskania decyzji o lokalizacji inwestycji celu publicznego (jeżeli taka decyzja jest wymagana),
- e) uzyskanie wszystkich decyzji, uzgodnień, opinii niezbędnych dla zatwierdzenia dokumentacji przez właściwy organ oraz możliwości uzyskania pozwolenia na budowę lub potwierdzenia zgłoszenia robót (w przypadku gdy nie jest wymagane uzyskanie pozwolenia na budowę),
- f) uzyskanie wszystkich opinii, uzgodnień i pozwoleń wymaganych przepisami szczególnym

- g) opracowanie kompletnego projektu budowlanego wykonawczego w 5 jednobrzmiących egzemplarzach + wersja elektroniczna dokumentacji do zamieszczenia na stronie internetowej UMiG Busko-Zdrój,
- h) uzgodnienie projektu budowlanego z Zespołem Uzgadniania Dokumentacji Projektowej w Starostwie Powiatowym w Busku-Zdroju,
- i) pozyskanie pisemnych zgód właścicieli posesji w przypadku konieczności zajęcia części ich działek pod inwestycję,
- j) opracowanie szczegółowej specyfikacji technicznej wykonania i odbioru robót w 1 egz. + wersja elektroniczna,
- k) opracowanie przedmiarów robót w 2 egz. + wersja elektroniczna,
- l) opracowanie kosztorysów inwestorskich w 2 egz. + wersja elektroniczna,
- m) opracowanie oceny oddziaływania na środowisko inwestycji mogących pogorszyć stan środowiska – jeżeli zaistnieje konieczność sporządzenia takiego opracowania,
- n) środowiska – jeżeli zaistnieje konieczność sporządzenia takiego opracowania,
- o) w przypadku braku możliwości określenia parametrów technicznych materiałów lub urządzeń przy nazwie producenta należy umieścić sformułowanie: „lub równoważne o parametrach nie gorszych niż”.
- o) projekt winien być opracowany i sprawdzony przez osoby posiadające uprawnienia do projektowania i należących do właściwej branżowo izby,

## § 2

### PROJEKT BUDOŹLANY

Projekt budowlany wykonawczy należy opracować:

- zgodnie z postanowieniami decyzji o warunkach zabudowy i zagospodarowania terenu (gdy jest wymagana),
- zgodnie z ustawą z dnia 07 lipca 1994 r. Prawo Budowlane (tj. Dz.U. z 2000 r. Nr 106, poz. 1126 z późn. zm.)
- zgodnie z rozporządzeniem Ministra Spraw Wewnętrznych i Administracji z dnia 03 listopada 1998 r. w sprawie szczegółowego zakresu i formy sporządzania projektu budowlanego (Dz. U. Nr 120 z 2003 r),
- zgodnie z rozporządzeniem Ministra Spraw Wewnętrznych i Administracji z dnia 26 lutego 1999r. w sprawie metod i zasad sporządzania kosztorysu inwestorskiego (Dz. U. Nr 26 z 1999 r., poz. 239),
- zgodnie z rozporządzeniem Ministra Rozwoju Regionalnego i Budownictwa z dnia 13 lipca 2001r. w sprawie określania kosztorysowych nakładów rzeczowych, cen jednostkowych robót budowlanych oraz cen czynników produkcji dla potrzeb sporządzania kosztorysu inwestorskiego (Dz.U. Nr 80 z 2001 r., poz. 867)
- zgodnie z warunkami wydanymi przez RE Busko-Zdrój

Zakres i forma dokumentacji projektowej winna być zgodna z Rozporządzeniem Ministra Infrastruktury z dnia 2 września 2004 r. w sprawie szczegółowego zakresu i formy dokumentacji projektowej, specyfikacji technicznych wykonania i odbioru robót budowlanych oraz programu funkcjonalno – użytkowego.

Wszelkie prace projektowe lub czynności nie opisane wyżej, a wynikające z procedur określonych w przepisach szczególnych, niezbędne do właściwego i kompleksowego opracowania dokumentacji projektowej, należy traktować jako oczywiste i uwzględnić w kosztach i terminach wykonania przedmiotu zamówienia.

Składowe projektu dotyczące rozwiązań technicznych należy na bieżąco przedstawiać Zamawiającemu i uzyskać jego akceptację .

Koszt wykonania dokumentacji powinien obejmować nadzór autorski w czasie realizacji inwestycji

w ilości max. 3 wizyt na budowie – na pisemne wezwanie Inwestora.

3. Wszystkie dokumenty w formie elektronicznej (płyta CD, CD-R) należy przekazać:
- w wersji źródłowej w programie, w którym zostały utworzone, wydruki do formatu pdf
  - kosztorys inwestorski w programie Winbud, arkusz kalkulacyjny Excel lub OpenOffice w przypadku dostarczenia przez wykonawcę kosztorysu w innym niż w/w program
- zobowiązuje się on do aktualizacji kosztorysu co 6 miesięcy do czasu rozstrzygnięcia zapytania ofertowego na realizację robót.

Dzieło, o którym mowa w niniejszym paragrafie, winno być wykonane zgodnie z aktualnie obowiązującymi przepisami, normami państwowymi i branżowymi.

Do obowiązków Wykonawcy należy zaopatrzenie dzieła w pisemne oświadczenie, że dostarczona dokumentacja jest wykonana zgodnie z umową, obowiązującymi przepisami techniczno-budowlanymi i normami oraz że jest kompletna z punktu widzenia celu, któremu ma służyć.

### § 3 TERMIN WYKONANIA

1. Termin wykonania ustala się na:.....r.

### § 4 WYNAGRODZENIE I ZAPŁATA

1. Wynagrodzenie brutto (łącznie z podatkiem VAT) za wykonanie przedmiotu umowy wynosi .....

Lp.	Nazwa zadania	Cena netto [zł]	Podatek VAT	Cena brutto [zł]
1	<b>Dokumentacja projektowa dla zadania: „Budowa linii kablowej oświetlenia ulicznego w ulicy Kościuszki w Busku-Zdroju na odcinku od ul. Bohaterów Warszawy do ul. Kopernika”</b>			

2. Zapłata za wykonanie przedmiotu umowy nastąpi na podstawie protokołu zdawczo-odbiorczego za wykonane zadanie potwierdzone przez przedstawiciela Wydziału RSID oraz faktury końcowej w terminie 30 dni od daty złożenia faktury, na rachunek bankowy wskazany przez Wykonawcę.
3. Za datę dokonania płatności przyjmuje się datę obciążenia rachunku Zamawiającego.

Miejscem odbioru przedmiotu zamówienia będzie siedziba Zamawiającego.

- a) Dokumentem potwierdzającym przyjęcie przez Zamawiającego wykonanej dokumentacji jest protokół zdawczo-odbiorczy podpisany ze strony Zamawiającego przez Przedstawiciela



Wydziału Rozwoju Strategicznego, Inwestycji i Drogownictwa UMiG w Busku-Zdroju, oraz przedstawiciela Wykonawcy.

b) Osobami upoważnionymi są:

- ze strony Wykonawcy :.....
- ze strony Zamawiającego :.....

## § 5

### KARY UMOWNE

1. Strony ustalają odpowiedzialność za nie wykonanie lub nienależyte wykonanie zobowiązań umownych w formie kar umownych:
  - a) Wykonawca płaci Zamawiającemu kary:
    - za zwłokę w wykonaniu przedmiotu umowy w wysokości 0,10 % wartości przedmiotu umowy za każdy dzień zwłoki, licząc od terminu wykonania przedmiotu umowy określonego w § 2 niniejszej umowy;
    - z tytułu odstąpienia od umowy z przyczyn zależnych od Wykonawcy w wysokości 5,00 % wartości przedmiotu umowy.
  - b) Zamawiający zapłaci Wykonawcy karę:
    - z tytułu odstąpienia od umowy z przyczyn zależnych od Zamawiającego w wysokości 5% wartości przedmiotu umowy.
2. Zamawiający może odstąpić od umowy w przypadku, gdy Wykonawca pozostaje w zwłokę w wykonaniu dzieła tak dalece, że wykonanie dzieła w terminie umownym jest niemożliwe.
3. Odstąpienie od umowy przez Zamawiającego z powodów określonych w pkt.2 nie zwalnia Wykonawcy od zapłaty kary umownej na zasadach określonych w tej umowie.
4. Skutki wykonania przedmiotu umowy niezgodnie z ustalonym zakresem poniesie Wykonawca.

## § 6

### ZMIANA POSTANOWIEŃ UMOWY

Zamawiający przewiduje okoliczności i warunki zmiany postanowień zawartej umowy.

1. Zmiana postanowień umowy wymaga formy pisemnej pod rygorem nieważności.
2. Zmiana postanowień umowy w stosunku do treści oferty, na podstawie której dokonano wyboru Wykonawcy może nastąpić w przypadku:
  - a) wystąpienia ograniczenia zakresu przedmiotu umowy w stosunku do treści Oferty, na podstawie której dokonano wyboru Wykonawcy, na skutek okoliczności, których nie można było przewidzieć na etapie przygotowania inwestycji do realizacji;
  - b) wystąpienia nieistotnych zmian tj. zmian, które nie mają wpływu na tzw. konieczne warunki Umowy ( termin, zakres, wartość Umowy).
3. Zmiana terminu wykonania przedmiotu umowy w stosunku do treści Oferty, na podstawie której dokonano wyboru Wykonawcy, może nastąpić w przypadkach gdy:
  - a) opóźnienie terminu wykonania przedmiotu Umowy nie jest zależne od Wykonawcy tj. termin uzyskania wszelkich opinii, uzgodnień oraz decyzji administracyjnych. Termin ten zostaje wówczas przedłużony o czas otrzymania w/w dokumentów.
  - b) wystąpi konieczność uzyskania od organów administracji państwowej dodatkowych decyzji, uzgodnień, pozwoleń, niezbędnych do realizacji zadania

§ 7  
PRAWA AUTORSKIE

1. Z dniem ostatecznego odbioru przez Zamawiającego dokumentacji projektowej Wykonawca przenosi na Zamawiającego, bez obowiązku zapłaty dodatkowego wynagrodzenia, autorskie prawa majątkowe do wszystkich jej elementów, bez ograniczenia czasowego, do korzystania, rozporządzania nią w całości lub we fragmentach w kraju i za granicą na następujących polach eksploatacji:
  - a) utrwalania i zwielokrotniania dowolną techniką w każdej postaci dokumentacji projektowej,
  - b) rozpowszechniania dokumentacji projektowej bez żadnych ograniczeń ilościowych, techniką drukarską, w pamięci komputera, pamięci typu flash, zapisu cyfrowego, magnetycznego, jak i w sieciach multimedialnych, w tym typu Internet lub Intranet,
  - c) udostępnianie dokumentacji projektowej będącej przedmiotem niniejszej umowy za pośrednictwem sieci multimedialnych, w szczególności Internetu lub Intranetu oraz komunikacji on-line w ramach komunikacji na życzenie, w tym również publiczne udostępnianie w taki sposób, aby każdy mógł mieć dostęp do opracowania czy jego fragmentu w miejscu i czasie przez siebie wybranym,
  - d) korzystania z dokumentacji projektowej poprzez nanoszenie zmian (bez ograniczeń),
  - e) udostępniania odpowiednim organom na potrzeby wydania lub zmiany decyzji administracyjnych lub na potrzeby kontroli.
2. Jeżeli Wykonawca nie jest autorem wszystkich elementów dokumentacji projektowej, jego obowiązkiem jest umieszczanie odpowiednich postanowień w zakresie opisanym niniejszą klauzulą w umowach regulujących stosunki prawne między Wykonawcą, a twórcami poszczególnych elementów dokumentacji.
3. Wykonawca oświadcza, iż dokumentacja projektowa będąca przedmiotem niniejszej umowy w dniu jej wydania Zamawiającemu nie będzie naruszała praw autorskich osób trzecich - dla jej eksploatacji lub wprowadzenia zmian nie będzie konieczne odrębne uzyskanie zgody osób trzecich, a w szczególności Wykonawca w przypadku skierowania jakichkolwiek uzasadnionych roszczeń z tego tytułu przez osoby trzecie zobowiązuje się do pokrycia wszelkich roszczeń finansowych z tego tytułu.
4. Przeniesienie autorskich praw majątkowych obejmuje też prawa do zezwolenia na wykonywanie autorskich praw zależnych.
5. Decyzja o zakresie, sposobie i warunkach korzystania z dokumentacji projektowej należy do wyłącznej kompetencji Zamawiającego.
6. Prawa nabyte na podstawie niniejszego paragrafu, Zamawiający może przenieść na osoby trzecie.

§ 8  
POSTANOWIENIA DODATKOWE

1. W przypadku napotkania trudności w realizacji prac projektowych zgodnie z ustalonym zakresem wszelkie zmiany Wykonawca będzie uzgadniał z Zamawiającym przed ich wykonaniem
2. W przypadku konieczności wstrzymania prac projektowych z winy Wykonawcy straty poniesione z tego tytułu pokryje Wykonawca.  
W przypadku konieczności wstrzymania prac projektowych z winy Zamawiającego

- straty poniesione z tego tytułu pokryje Zamawiający.
3. Zastrzega się możliwość wprowadzenia zmian do zakresu umowy na skutek okoliczności, których nie można było przewidzieć na etapie przygotowania zadania do realizacji.
  4. Odstąpienie od umowy winno nastąpić w formie pisemnej pod rygorem nieważności takiego oświadczenia i powinno zawierać uzasadnienie.
  5. Wykonawca jest odpowiedzialny względem Zamawiającego, jeżeli dokumentacja projektowa ma wady zmniejszające jej wartość lub użyteczność ze względu na cel oznaczony w umowie. Uprawnienia Zamawiającego z tytułu rękojmi za wady dokumentacji projektowej wygasają w stosunku do Wykonawcy wraz z wygaśnięciem odpowiedzialności wykonawcy robót budowlanych z tytułu rękojmi za wady obiektu wykonanego na podstawie tej dokumentacji.
  6. Wykonawca może uwolnić się od odpowiedzialności za wady projektu, jeżeli wykaze, że wada powstała wskutek wykonania dokumentacji projektowej wg wskazówek Zamawiającego, które zakwestionował i uprzedził na piśmie Zamawiającego o przewidzianych skutkach zastosowania się do tych wskazówek.
  7. Jeżeli dzieło zostanie wykonane z wadami bądź z usterkami lub jeżeli ujawnią się one w okresie realizacji inwestycji Zamawiający ma prawo wg własnego uznania:
    - odstąpić od umowy, jeżeli wady uniemożliwiają realizację inwestycji na podstawie wykonanej dokumentacji projektowej, żądając kar umownych i odszkodowania za straty, które poniesie z tytułu opóźnienia realizacji inwestycji,
    - żądać bezpłatnego usunięcia wad w terminie niezwłocznym, bez względu na wysokość związanych z nim kosztów,
    - na koszt Wykonawcy dokonać „naprawy” wady projektu lub zlecić to osobie trzeciej,
    - nie żądając usunięcia wad odpowiednio obniżyć wynagrodzenie Wykonawcy.

## § 9

### ROZSTRZYGANIE SPORÓW

1. W razie powstania sporu na tle wykonania przedmiotu niniejszej umowy Wykonawca jest zobowiązany przede wszystkim do wyczerpania drogi postępowania reklamacyjnego.
2. Reklamację wykonuje się poprzez skierowanie konkretnego roszczenia do Zamawiającego.
3. Zamawiający ma obowiązek do pisemnego ustosunkowania się do zgłoszonego przez Wykonawcę projektu roszczenia w terminie 21 dni od daty zgłoszenia roszczenia.
4. W razie odmowy przez Zamawiającego uznania roszczenia Wykonawcy projektu, względnie udzielenia odpowiedzi na roszczenie, Wykonawca uprawniony jest do wystąpienia na drogę sądową.
5. Ewentualne spory rozstrzygane będą przez Sąd właściwy ze względu na siedzibę Zamawiającego.
6. Natomiast w sprawach nieuregulowanych niniejszą umową mają zastosowanie postanowienia zawarte w:
  1. Kodeksie Cywilnym,
  2. Prawie budowlanym,
  3. oraz w innych szczegółowych aktach prawa.

§ 10

Wszelkie zmiany treści umowy wymagają formy pisemnej i zgody obu stron.

§ 11

Umowę sporządzono w czterech egzemplarzach, jeden egzemplarz dla Wykonawcy, trzy egzemplarze dla Zamawiającego

**WYKONAWCA:**

**ZAMAWIAJĄCY:**