



BUSKO-ZDRÓJ

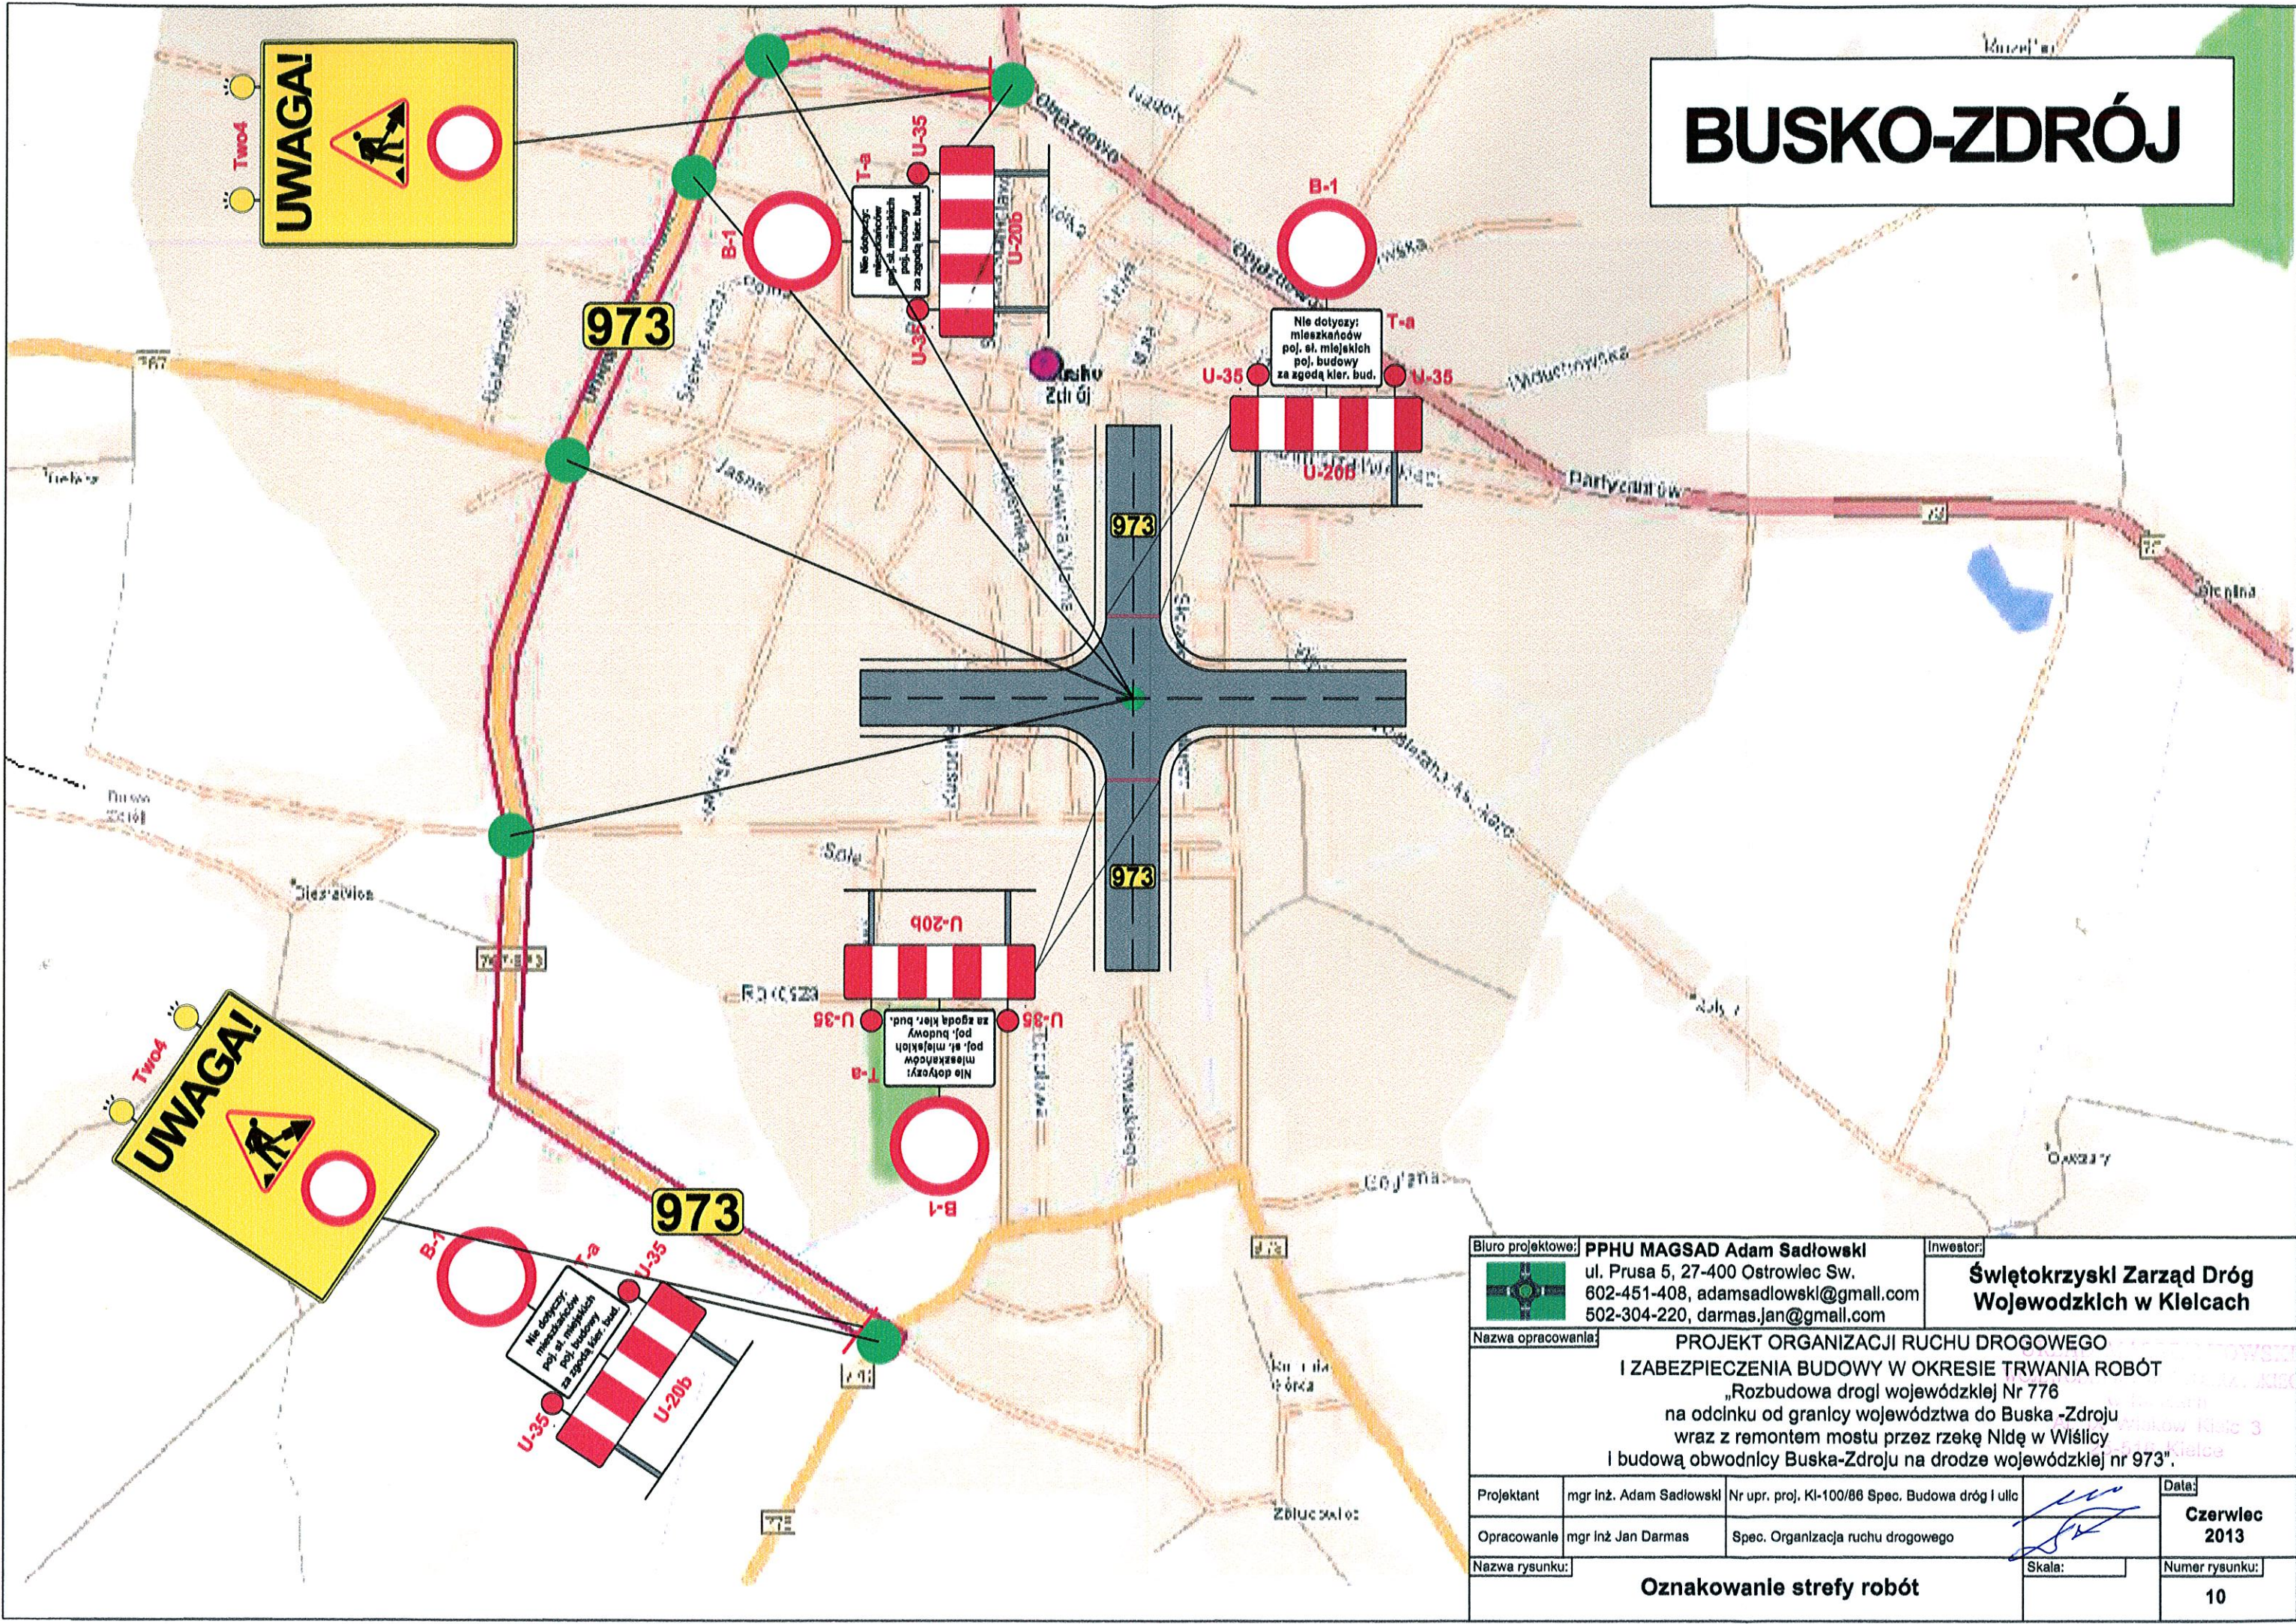

Biuro projektowe: PPHU MAGSAD Adam Sądowski ul. Prusa 5, 27-400 Ostrowiec Sw. 602-451-408, adamsadlowski@gmail.com 502-304-220, darmas.jan@gmail.com		Inwestor: Świętokrzyski Zarząd Dróg Wojewódzkich w Kielcach	
Nazwa opracowania: PROJEKT ORGANIZACJI RUCHU DROGOWEGO I ZABEZPIECZENIA BUDOWY W OKRESIE TRWANIA ROBÓT „Rozbudowa drogi wojewódzkiej Nr 776 na odcinku od granicy województwa do Buska -Zdroju wraz z remontem mostu przez rzekę Nidę w Wiślicy i budową obwodnicy Buska-Zdroju na drodze wojewódzkiej nr 973”.			
Projektant	mgr inż. Adam Sądowski	Nr upr. proj.	KI-100/86 Spec. Budowa dróg I ulic
Opracowanie	mgr inż Jan Darmas	Spec.	Organizacja ruchu drogowego
Nazwa rysunku: Oznakowanie strefy robót		Skala:	
			Data: Czerwiec 2013
			Numer rysunku: 10

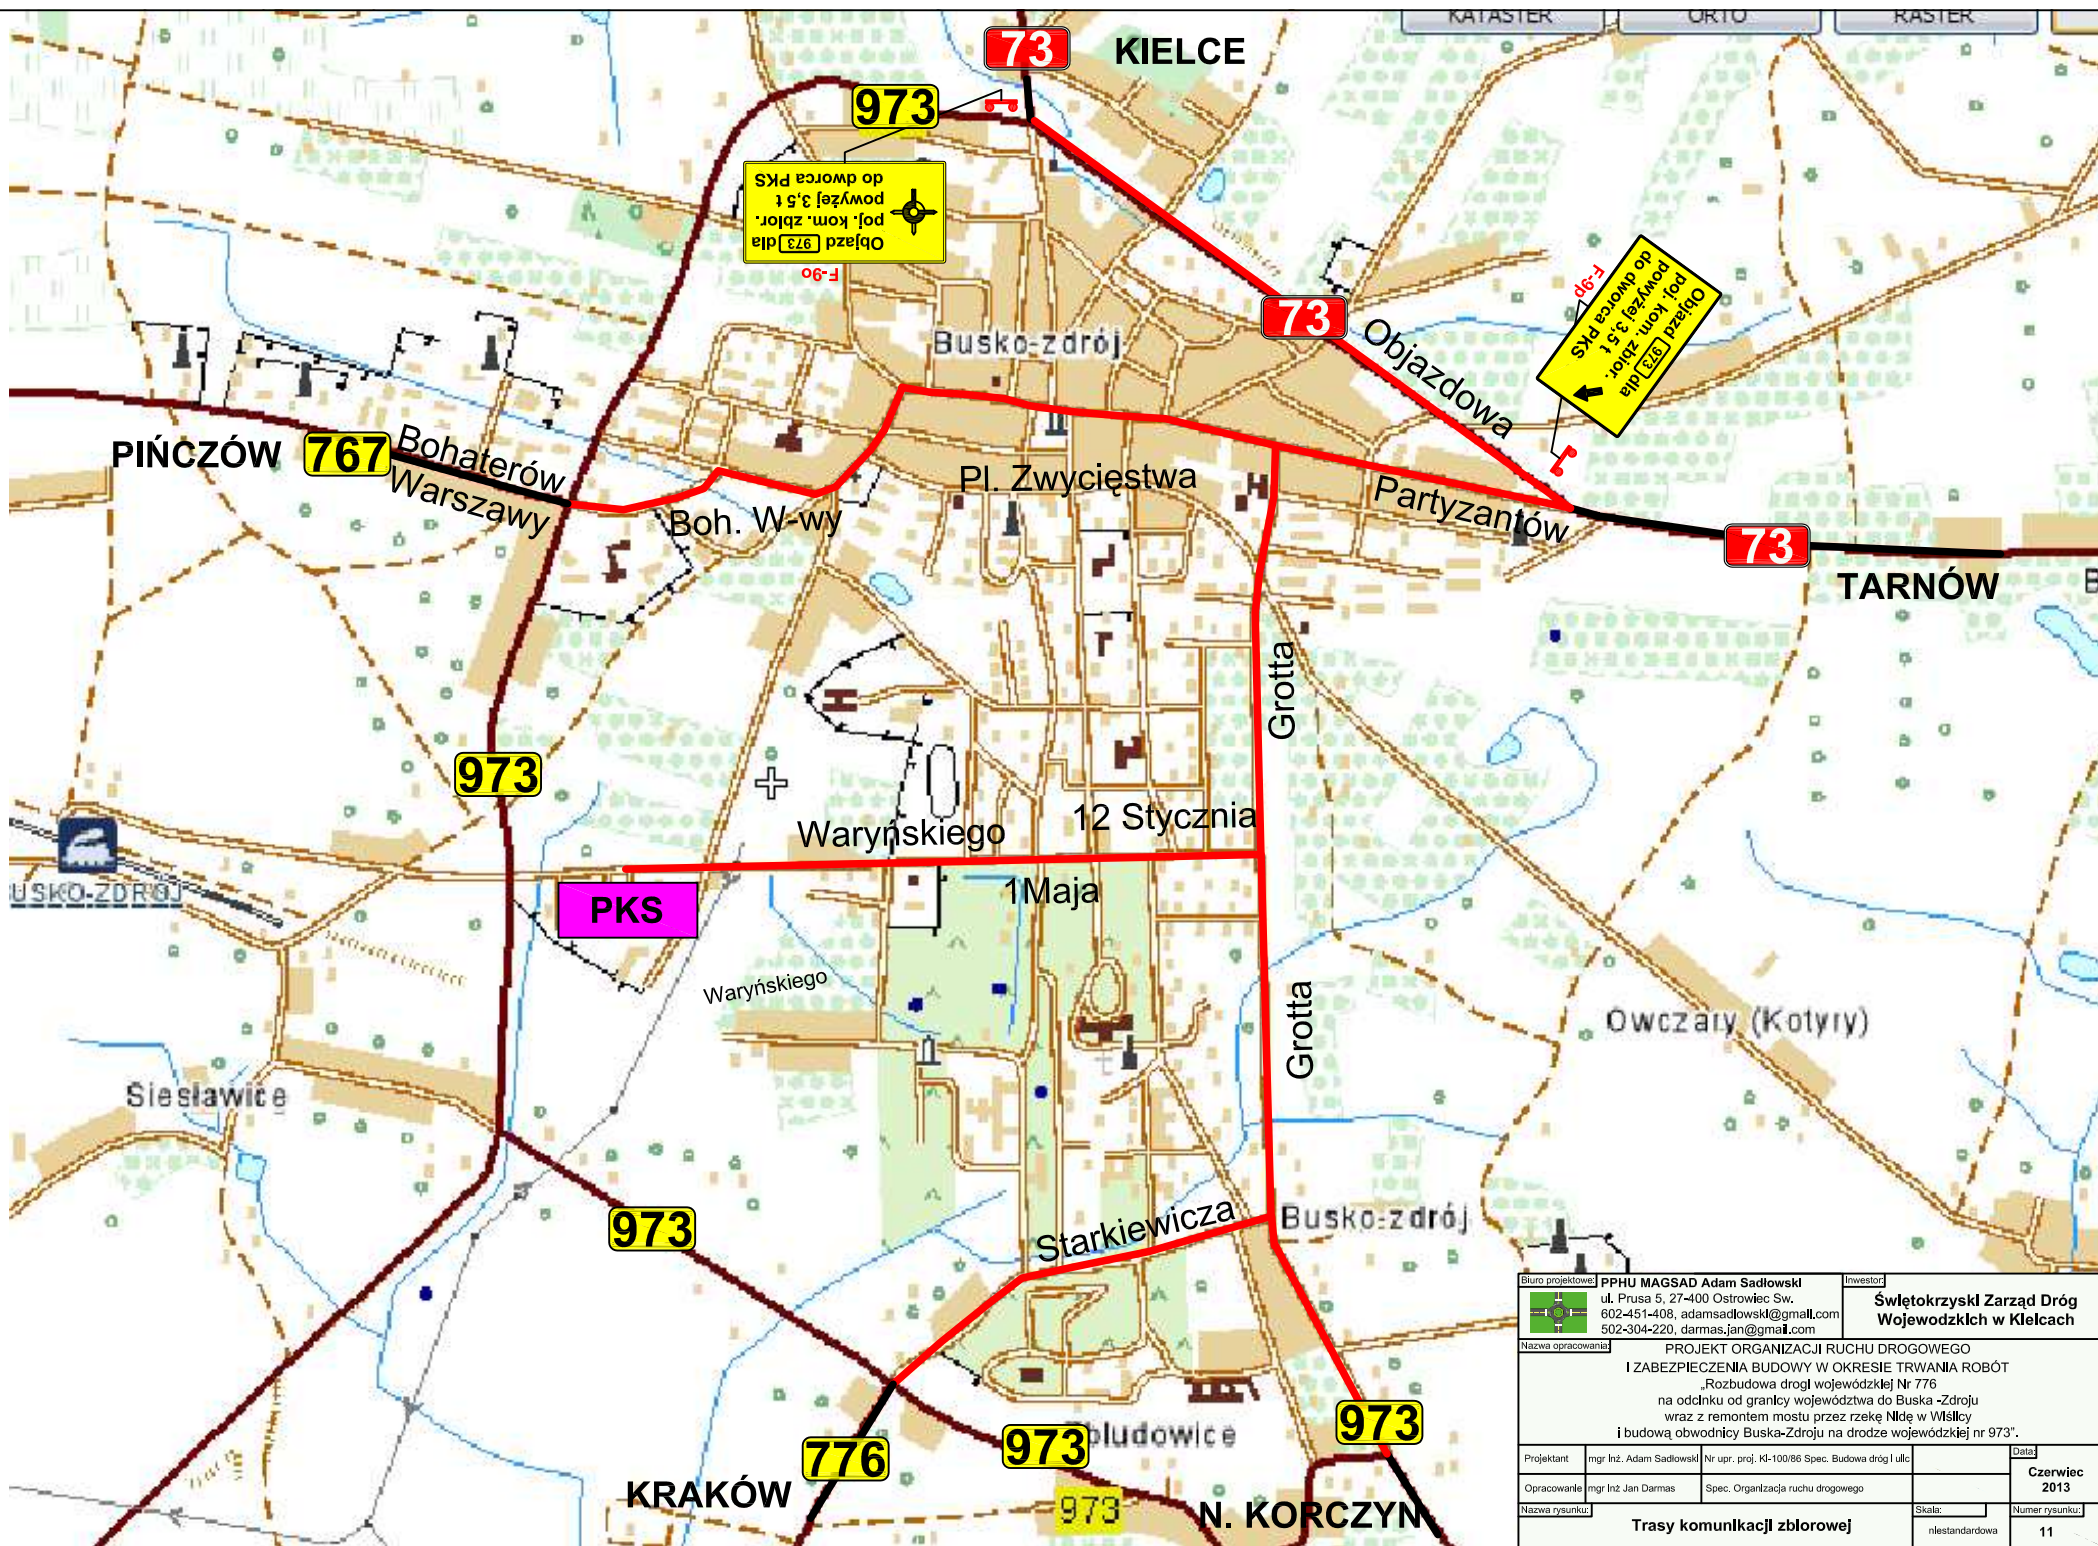

Biuro projektowe: PPHU MAGSAD Adam Sadłowski ul. Prusa 5, 27-400 Ostrowiec Sw. 602-451-408, adamsadlowski@gmail.com 502-304-220, darmas.jan@gmail.com		Inwestor: Świętokrzyski Zarząd Dróg Wojewódzkich w Kielcach	
Nazwa opracowania: PROJEKT ORGANIZACJI RUCHU DROGOWEGO I ZABEZPIECZENIA BUDOWY W OKRESIE TRWANIA ROBÓT „Rozbudowa drogi wojewódzkiej Nr 776 na odcinku od granicy województwa do Buska -Zdroju wraz z remontem mostu przez rzekę Nidę w Wilsicy i budową obwodnicy Buska-Zdroju na drodze wojewódzkiej nr 973”.			
Projektant	mgr Inż. Adam Sadłowski	Nr upr. proj. KI-100/86 Spec. Budowa dróg I ulic	Data: Czerwiec 2013
Opracowanie	mgr Inż. Jan Darmas	Spec. Organizacja ruchu drogowego	
Nazwa rysunku:	Trasy komunikacji zbiorowej		Skala: niestandardowa
			Numer rysunku: 11