

Urząd Miasta i Gminy
w Busku-Zdroju

Wpł. 25-09-2014

Nr 21583114

Załącznik Nr 1 do Regulaminu obywatelskiego
Miasta i Gminy Busko-Zdrój

FORMULARZ ZGŁASZANIA PROJEKTÓW BUDŻETU OBYWATELSKIEGO
MIASTA I GMINY BUSKO-ZDRÓJ

1. Dane zgłaszającego projekt *

Imię i nazwisko:

STANISŁAW KOZIOL

2. Podstawowe informacje o projekcie *

Nazwa projektu:

Proponowana lokalizacja projektu:

BRONIA OTOCZENIE
STAJU GMINNEGO DZIAŁKA 4-140
MAPA 1:500

- projekt dotyczy miasta
- projekt dotyczy sołectwa

Rodzaj projektu:

- budowa, modernizacja lub remont elementu infrastruktury
- poprawa warunków życia i funkcjonowania mieszkańców
- wydarzenie o charakterze prospołecznym, oświatowym lub sportowym
- inne

Szacunkowy koszt (szacowana suma wszystkich wydatków koniecznych do realizacji projektu):

150 000 PLN

3. Opis projektu wraz z uzasadnieniem *

(należy potrzeby zrealizowania wnioskowanego zamierzenia oraz w jaki sposób realizacja projektu wpłynie pozytywnie na rozwój gminy oraz społeczności)

Stacja w Broniniej to również element historii społeczności lokalnej. Do myślenia dotychczasowe przedsięwzięcia. Obecnie po komunikacji stacji z terenem miejscowości gminy Busko-Zdrój. Sądymy, że potrzebą pozostaje w celu wywołania zainteresowania z realizacją, czego są tematyki społecznej. Wskazując z uwagi i inicjatywę, zwracając ten okres wady, by w obszarze obniżyć wizerunek, hobby - wolontariatu z dobowymi. Stawiając kwestie, również inni obywateli, Rzeczypospolitej w tym i kuracysty. Realizacja projektu w celu wywołania, jest bardziej to woli, miejscu z przetrwaniem, aby spotkać lokalny, gości, gubiących o nas, w Kulturze.

4. Dodatkowe informacje:

(uzyskane zgody, osoby prawne, dokumentacja techniczna itp.)

Pole nie obligatoryjne

5. Zgodnie z ustawą z dnia 29 sierpnia 1997 r. o ochronie danych osobowych (Dz. U. z 2002 r., nr 101, poz. 926 z późn. zm.), wyrażam zgodę na przetwarzanie moich danych osobowych w zakresie określonym w Regulaminie budżetu obywatelskiego Miasta i Gminy Busko-Zdrój.

*) pola obowiązkowe do wypełnienia

25.09.2014
Stanisław Kowalski
Data i czytelny podpis
Stanisław Kowalski
Sołectwo Broniniej

9

1

4-137/4

4-137/3

4-137/6

LINIA BRZEŃ
WZM. MARY SĄT.

GRANIČA
WZM. SĄT

R

5

6

4-

R


4-135/4

4-136/4

4-137/5

4-137/3

4-137/2

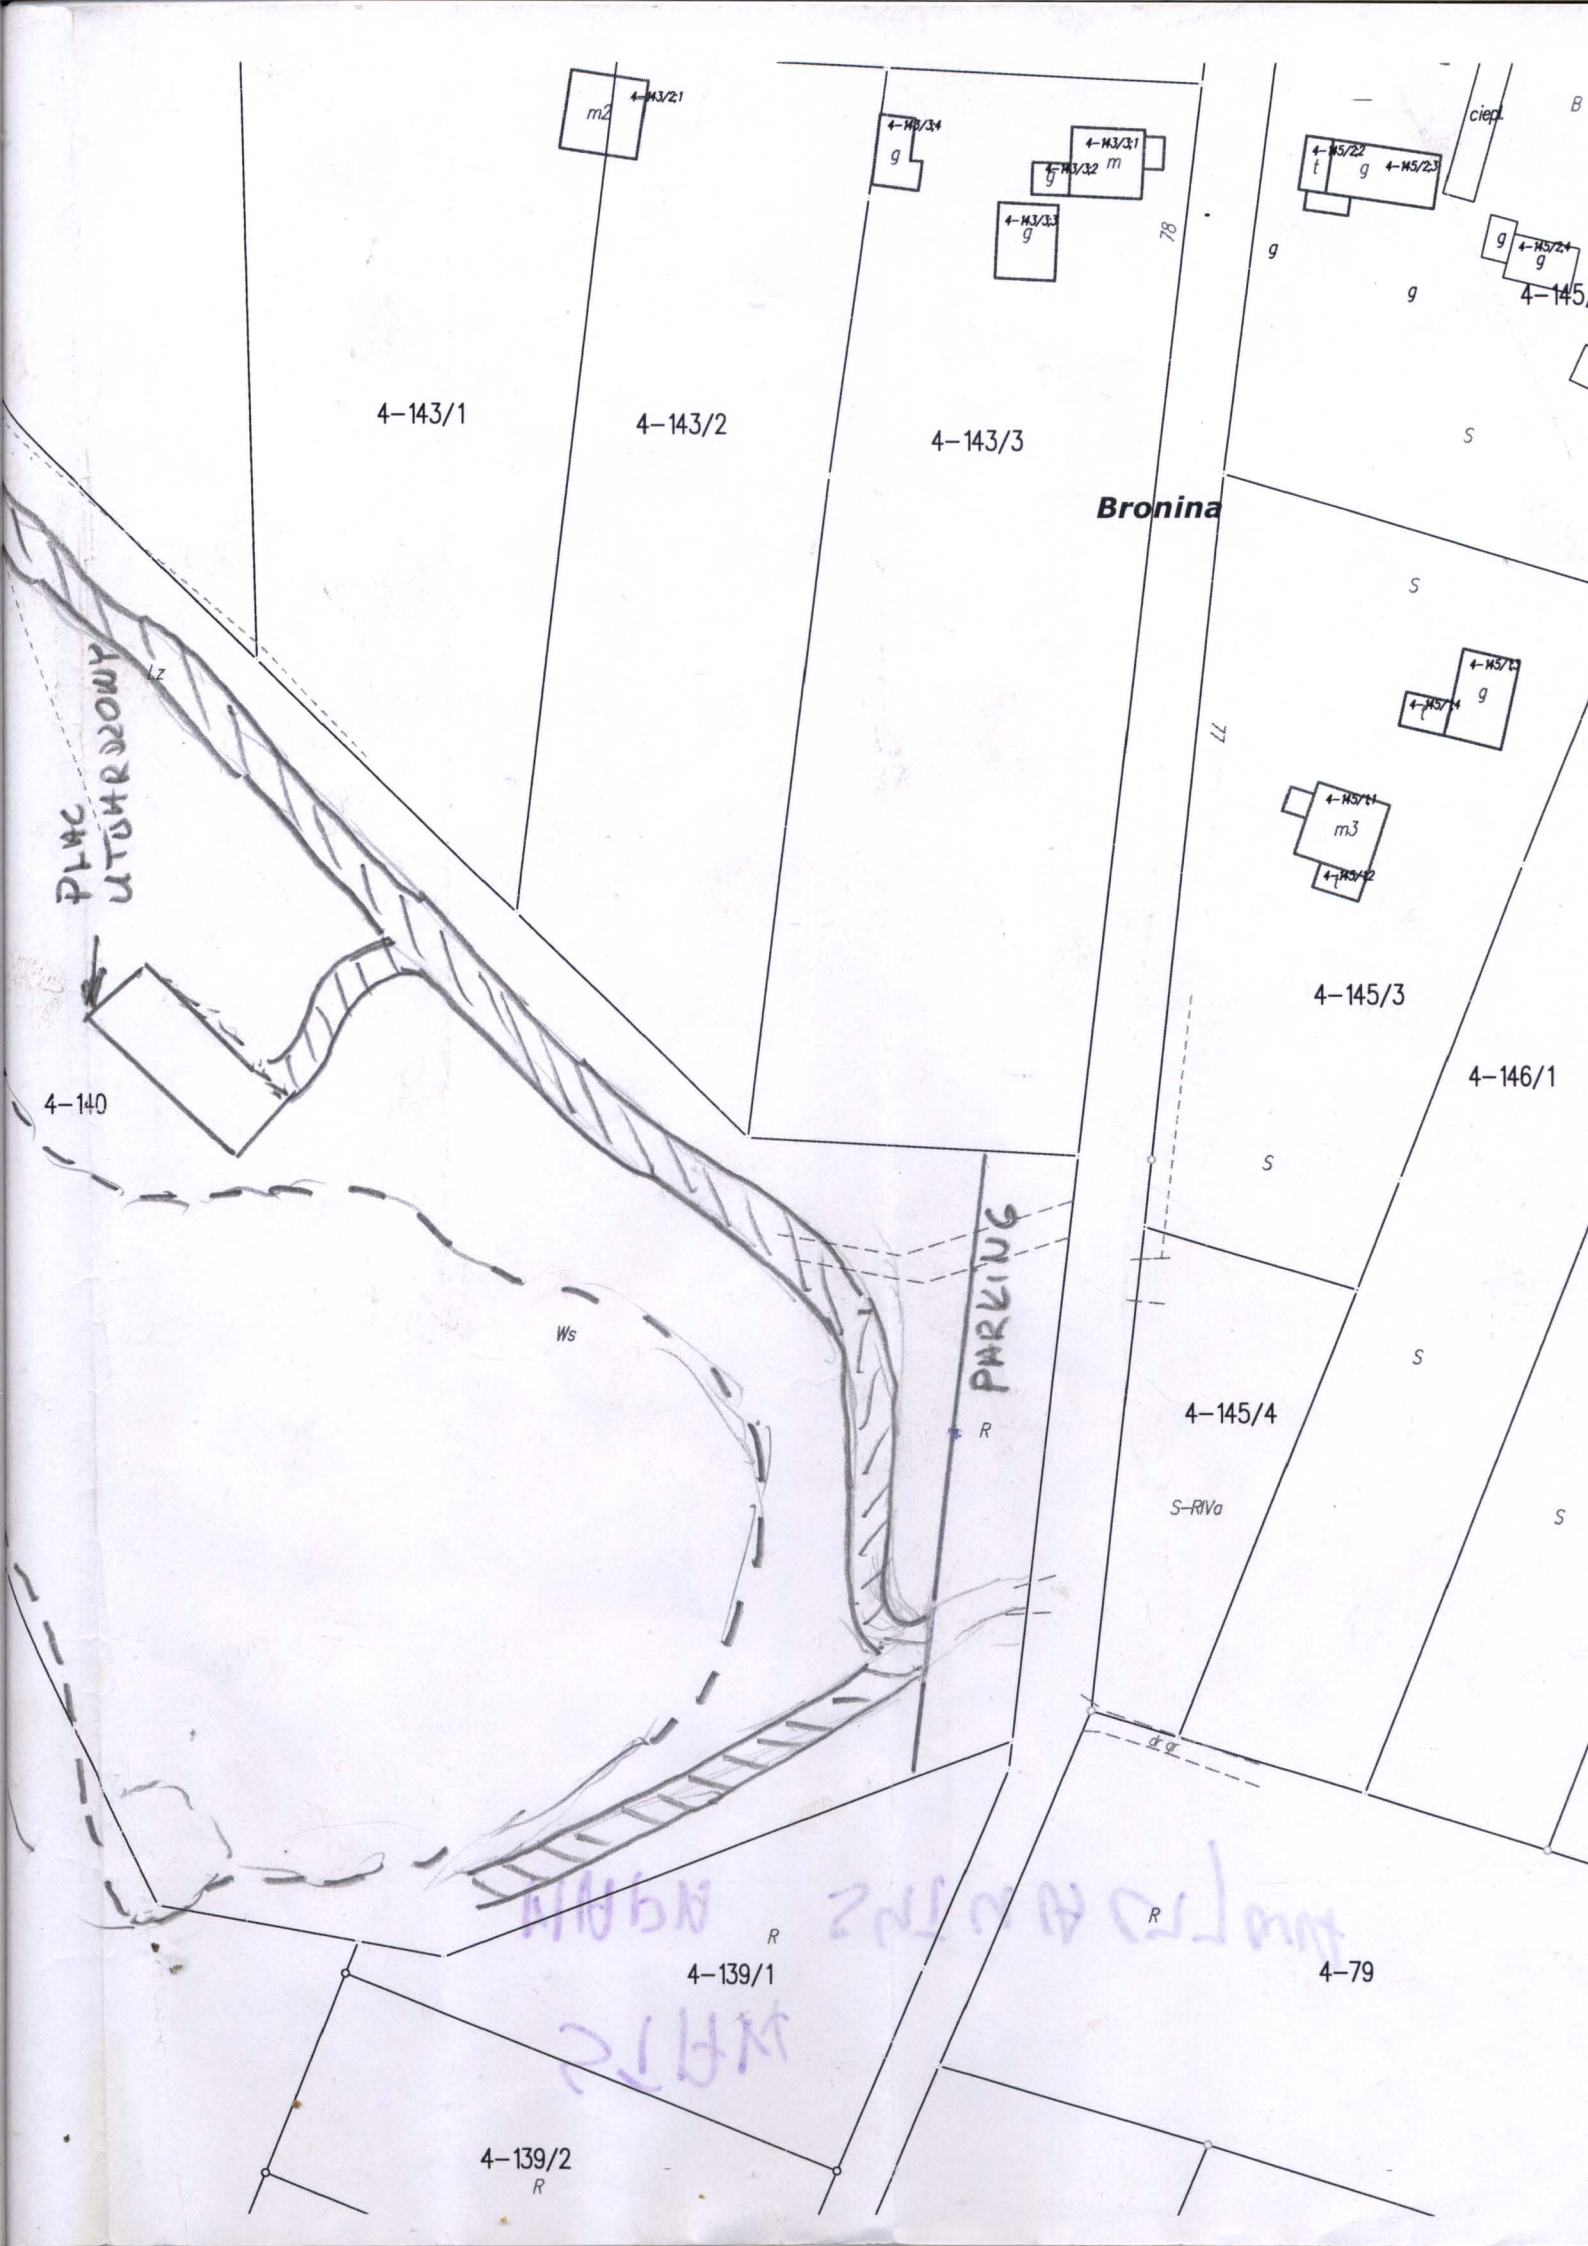

4-143/21
m2

4-143/34
g

4-143/31
4-143/32
4-143/33
m
g
g

4-145/22
4-145/23
t
g
g

4-145/24
g
g
4-145

4-143/1

4-143/2

4-143/3

Bronina

PLAC
UTWORZONY

4-145/25
4-145/26
g
g

4-145/27
4-145/28
m3
g

4-145/3

4-146/1

4-140

Ws

PARKING

4-145/4

S-RIVa

4-139/1
R

4-79

4-139/2
R