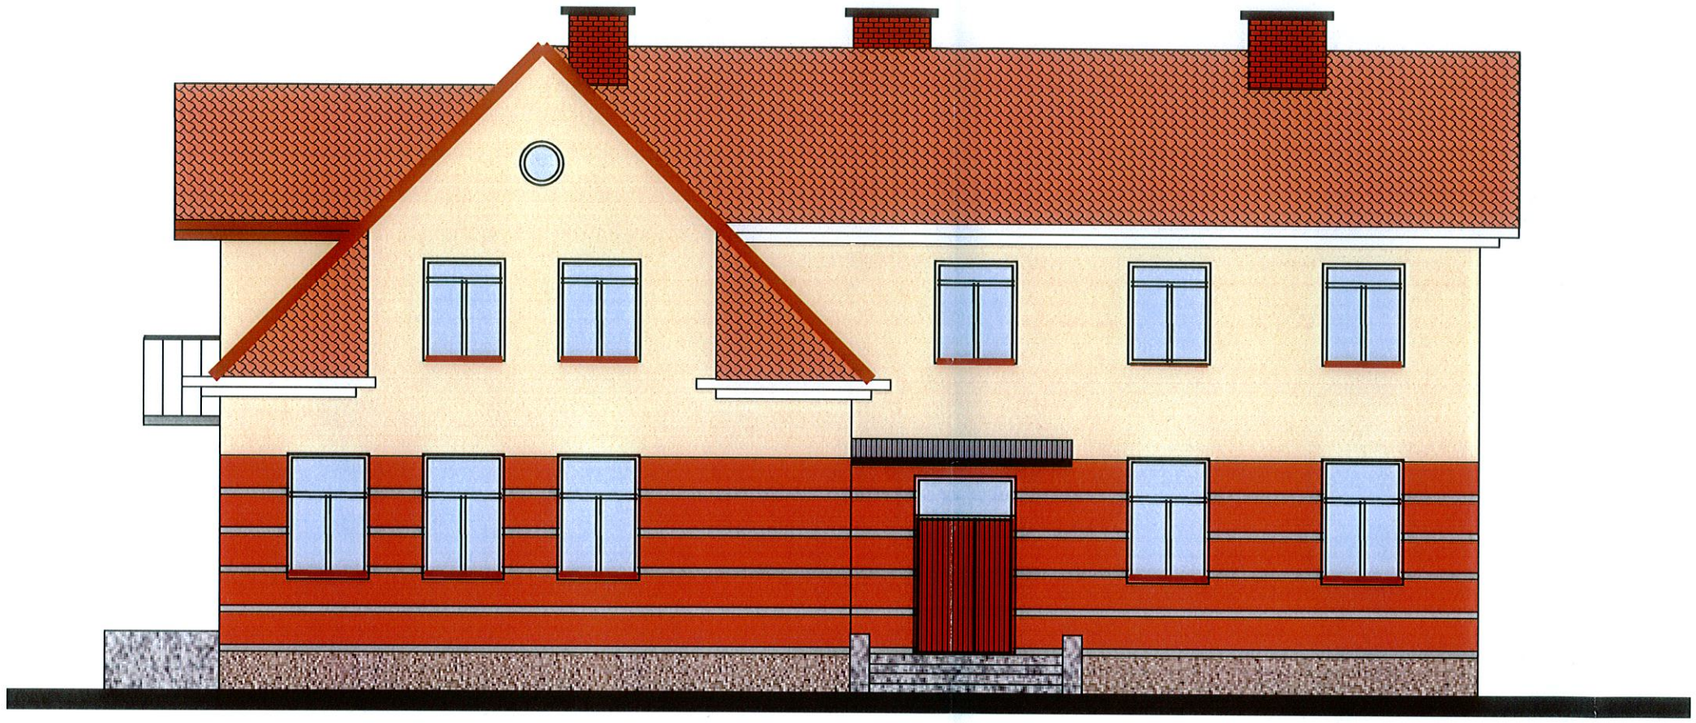

ELEWACJA PÓŁNOCNA SZKOŁY PODSTAWOWEJ W SZCZAWORYŻU
Inwestor: Gmina Busko-Zdrój, ul. Mickiewicza 10, 28-100 Busko-Zdrój.
Adres inwestycji: działka Nr 507/2 położona w Szczaworyżu, gm. Busko-Zdrój.
Skala: 1:50.
Projektował: mgr inż. Krzysztof Tometczak, upr. bud. KL-139/90.
Busko-Zdrój, czerwiec '2015.

USŁUGI PROJEKTOWE
mgr inż. bud. Krzysztof TOMETCZAK
Upr. bud KL-139/90, (SWK/BO/0244/05)
Marszałka Piłsudskiego 1/4
28-100 BUSKO-ZDRÓJ
tel.: 600-948-[illegible], mail:Krzytom1@op.pl
NIP: 655-194-31-90, REGON: 290992235

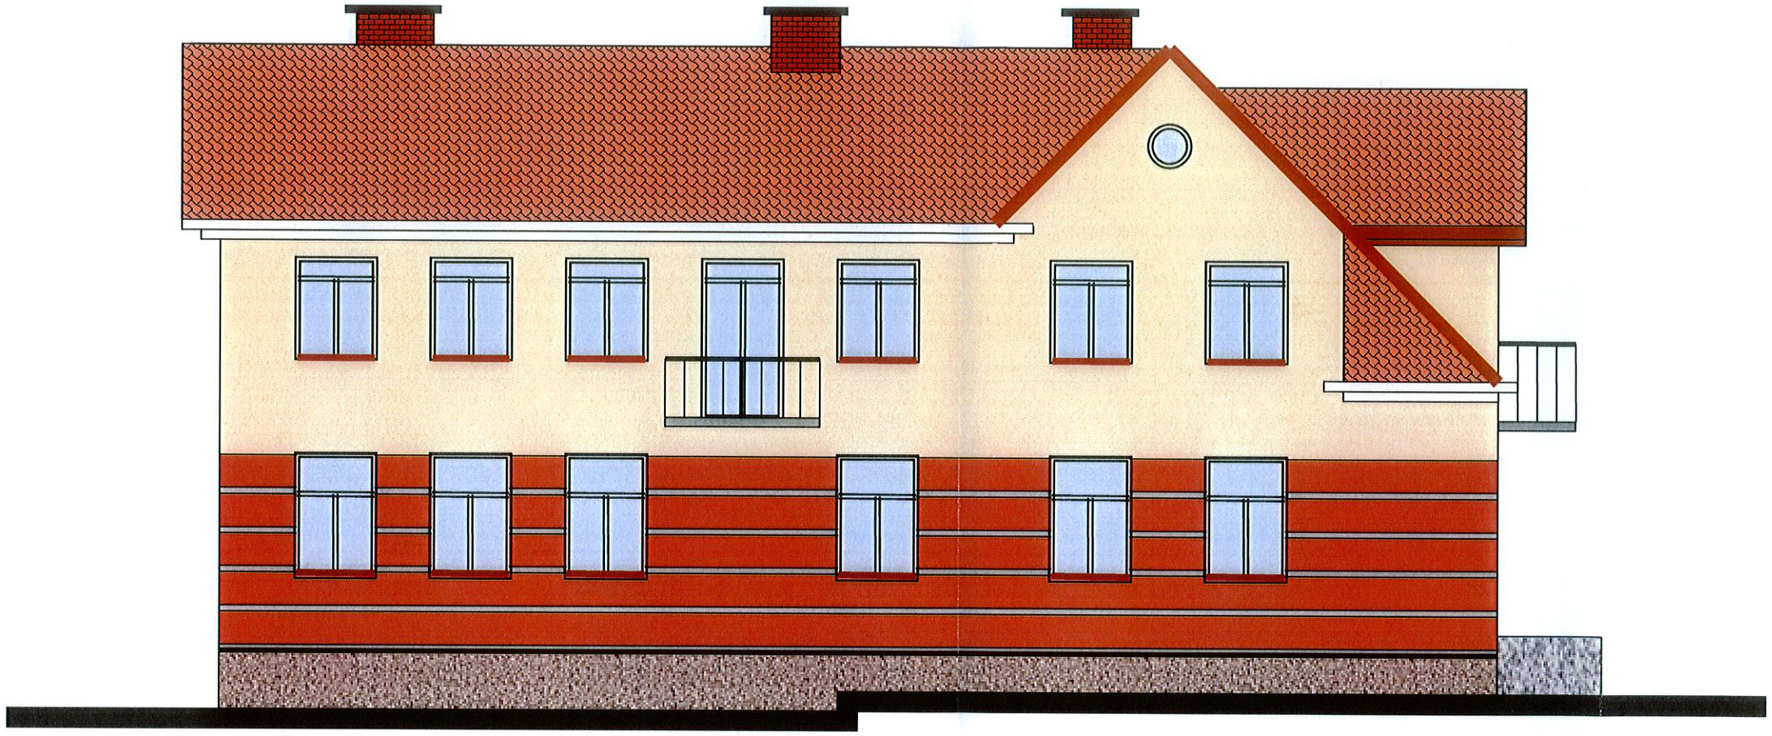

ELEWACJA POŁUDNIOWA SZKOŁY PODSTAWOWEJ W SZCZAWORYŻU
Inwestor: Gmina Busko-Zdrój, ul. Mickiewicza 10, 28-100 Busko-Zdrój.
Adres inwestycji: działka Nr 507/2 położona w Szczaworyżu, gm. Busko-Zdrój.
Skala: 1:50.
Projektował: mgr inż. Krzysztof Tometczak, upr. bud. KL-139/90.
Busko-Zdrój, czerwiec '2015.

USŁUGI PROJEKTOWE
mgr inż. bud. Krzysztof TOMETCZAK
Upr. bud KL-139/90 (SWK/BO/0244/05)
os. Marszałka Piłsudskiego 1/4
28-100 BUSKO-ZDRÓJ
tel.: 600-948-058 e-mail:Krzytom1@op.pl
NIP: 655-194-31-99 REGON: 290952235

ELEWACJA WSCHODNIA SZKOŁY PODSTAWOWEJ W SZCZAWORYŻU
Inwestor: Gmina Busko-Zdrój, ul. Mickiewicza 10, 28-100 Busko-Zdrój.
Adres inwestycji: działka Nr 507/2 położona w Szczaworyżu, gm. Busko-Zdrój.
Skala: 1:50.
Projektował: mgr inż. Krzysztof Tometczak, upr. bud. KL-139/90.
Busko-Zdrój, czerwiec '2015.

USŁUGI PROJEKTOWE
mgr inż. bud. Krzysztof TOMETCZAK
Upr. bud. KL-139/90, (SVIK/PO/0244/05)
os. Marszałka Piłsudskiego 1/4
28-100 BUSKO-ZDRÓJ
tel.: 600-948-958, mail:Krzytom1@op.pl
NIP: 655-104-31-90 REGON: 290992235

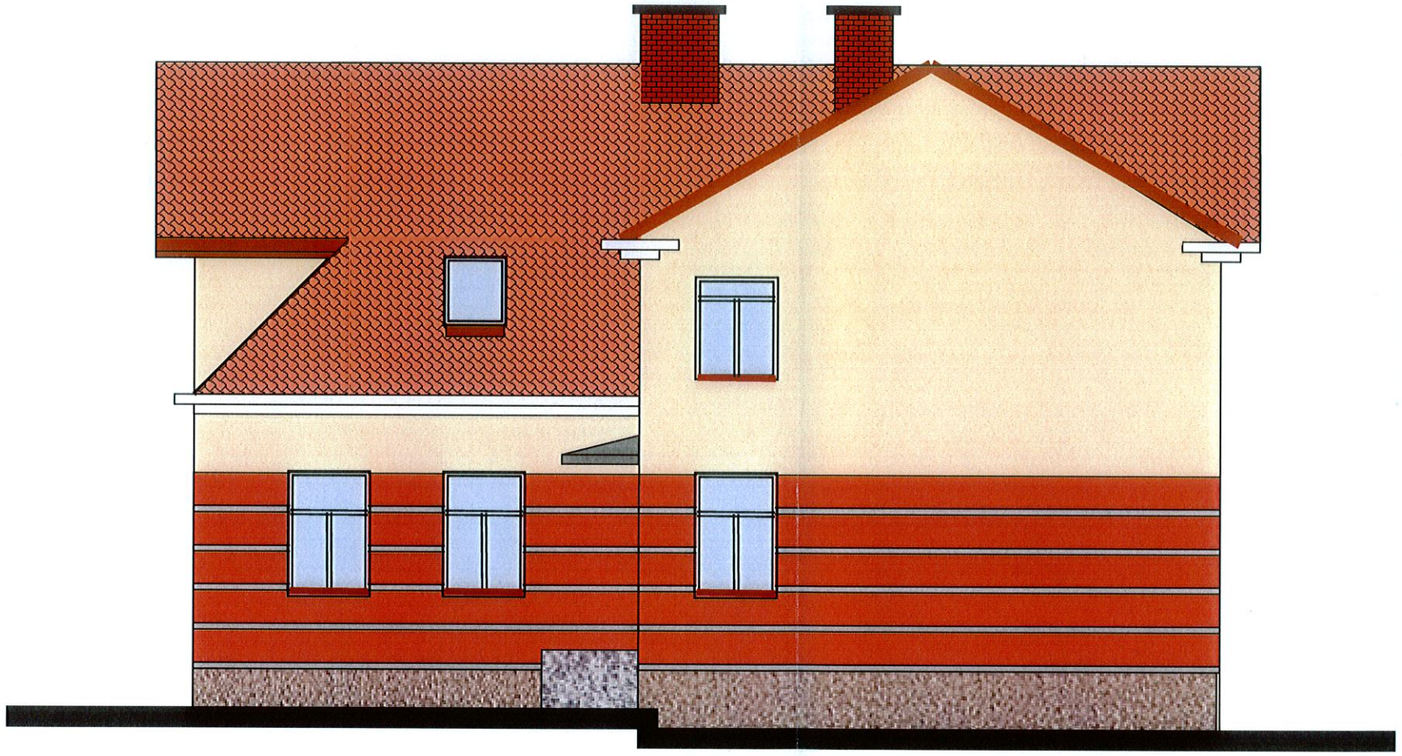

ELEWACJA ZACHODNIA SZKOŁY PODSTAWOWEJ W SZCZAWORYŻU
Inwestor: Gmina Busko-Zdrój, ul. Mickiewicza 10, 28-100 Busko-Zdrój.
Adres inwestycji: działka Nr 507/2 położona w Szczaworyżu, gm. Busko-Zdrój.
Skala: 1:50.
Projektował: mgr inż. Krzysztof Tometczak, upr. bud. KL-139/90.
Busko-Zdrój, czerwiec '2015.

USŁUGI PROJEKTOWE
mgr inż. bud. Krzysztof TOMETCZAK
Upr. bud. KL-139/90, (SWK/BC/0244/05)
os. Marszałka Piłsudskiego 1/4
28-100 BUSKO-ZDRÓJ
tel. 600 948-958 Email: Krzytom1@op.pl
NIP: 656-104-31-90 REGON: 230992235