


ELEWACJA POŁUDNIOWA
ELEWACJA FRONTOWA

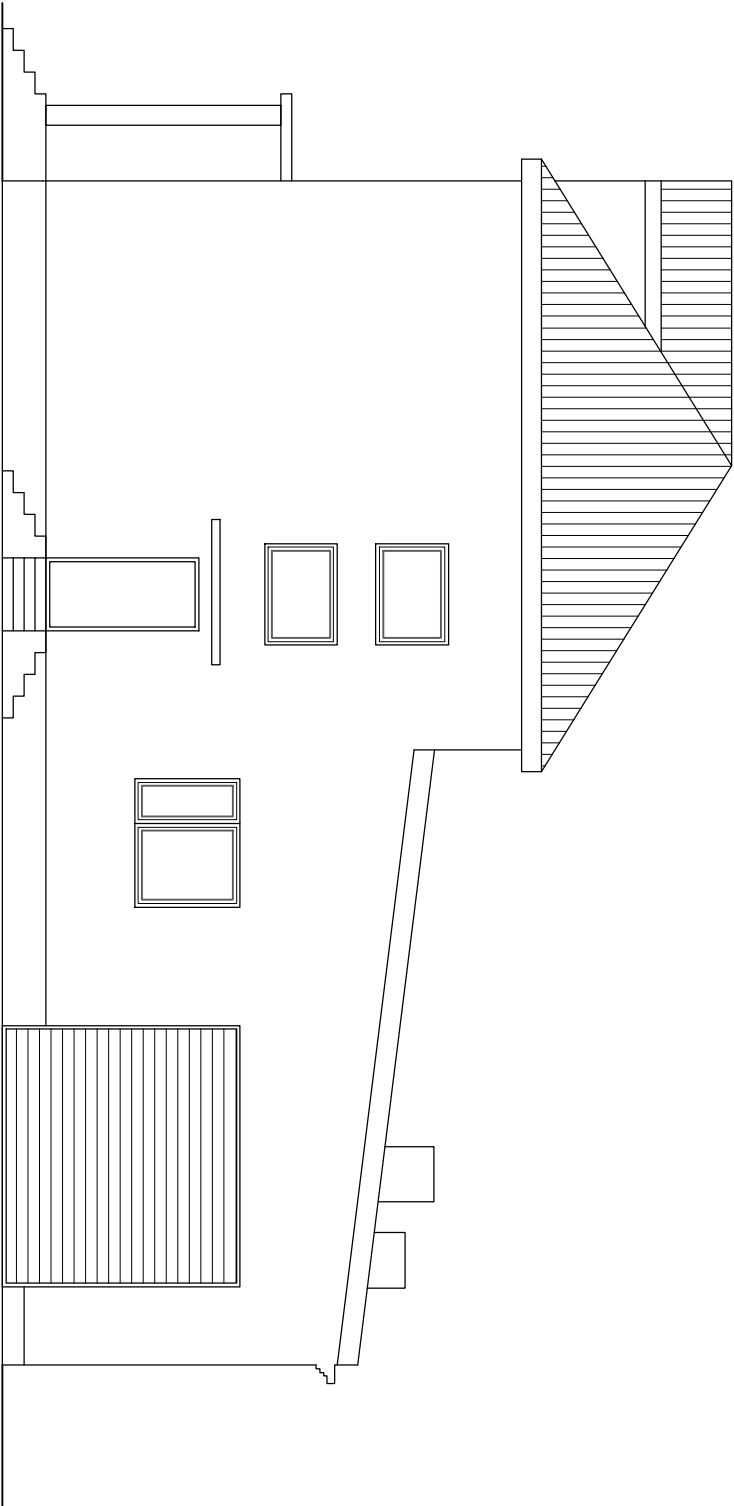

ELEWACJA WSCHODNIA
ELEWACJA BOCZNA

Jednostka Projektowa: Usługi Budowlano-Projektowe Leszek Zarembo ul. H. Kołłątaja 1/40 28-200 Staszów		Treść rysunku: ELEWACJE	
Gmina Busko-Zdrój z siedzibą: ul. A.Mickiewicza 10 28-100 Busko-Zdrój		Branża: INWENTARYZACJA	
TERAMODERNIZACJA BUDYNKU STRAŻNICY OSP W SZANCU		Zakres: PROJEKT BUDOWLANO-WYKONAWCZY	Leszek Zarembo KL-185/95 mgr inż. Mateusz Turak SMK/POOK/0035/12
Lokalizacja inwestycji: Szaniec, gm. Busko-Zdrój dz. nr 1285		Projektant -architektura:	
		Projektant -konstrukcja:	
		Formał/Skale: A3/1:100	Rysunek Nr:
		Data: 03.2017	In-04
			Rew: