


ELEWACJA PÓŁNOCNA
ELEWACJA BOCZNA

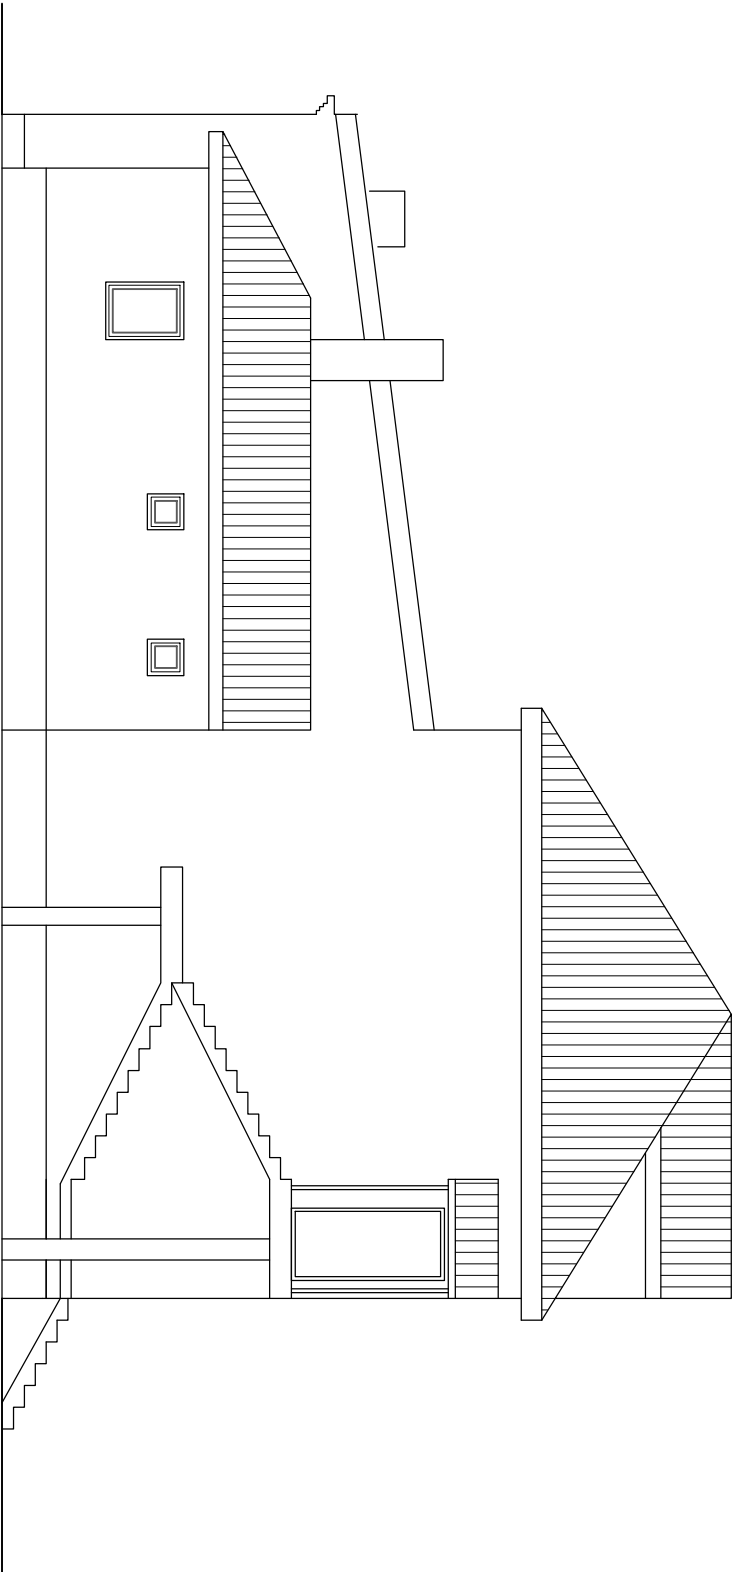

ELEWACJA ZACHODNIA
ELEWACJA BOCZNA

Jednostka Projektowa: Usługi Budowlano-Projektowe Leszek Zarembo ul. H. Kołłątaja 1/40 28-200 Staszów		Treść rysunku: <div>ELEWACJE</div>	
Gmina Busko-Zdrój z siedzibą: ul. A.Mickiewicza 10 28-100 Busko-Zdrój		Branża: INWENTARYZACJA	
TERNOMODERNIZACJA BUDYNKU STRAŻNICY OSP W SZANCU		Zakres: PROJEKT BUDOWLANO-WYKONAWCZY	Leszek Zarembo KL-185/95 mgr inż. Mateusz Turak SMK/POK/0033/12
Lokalizacja inwestycji: Szaniec, gm. Busko-Zdrój dz. nr 1285		Projektant -architektura:	
		Projektant -konstrukcja:	
Formał/Skala: A3/1:100		Rysunek Nr:	
Data: 03.2017			
		In-05	
		Rew:	<div><div>A</div></div>

