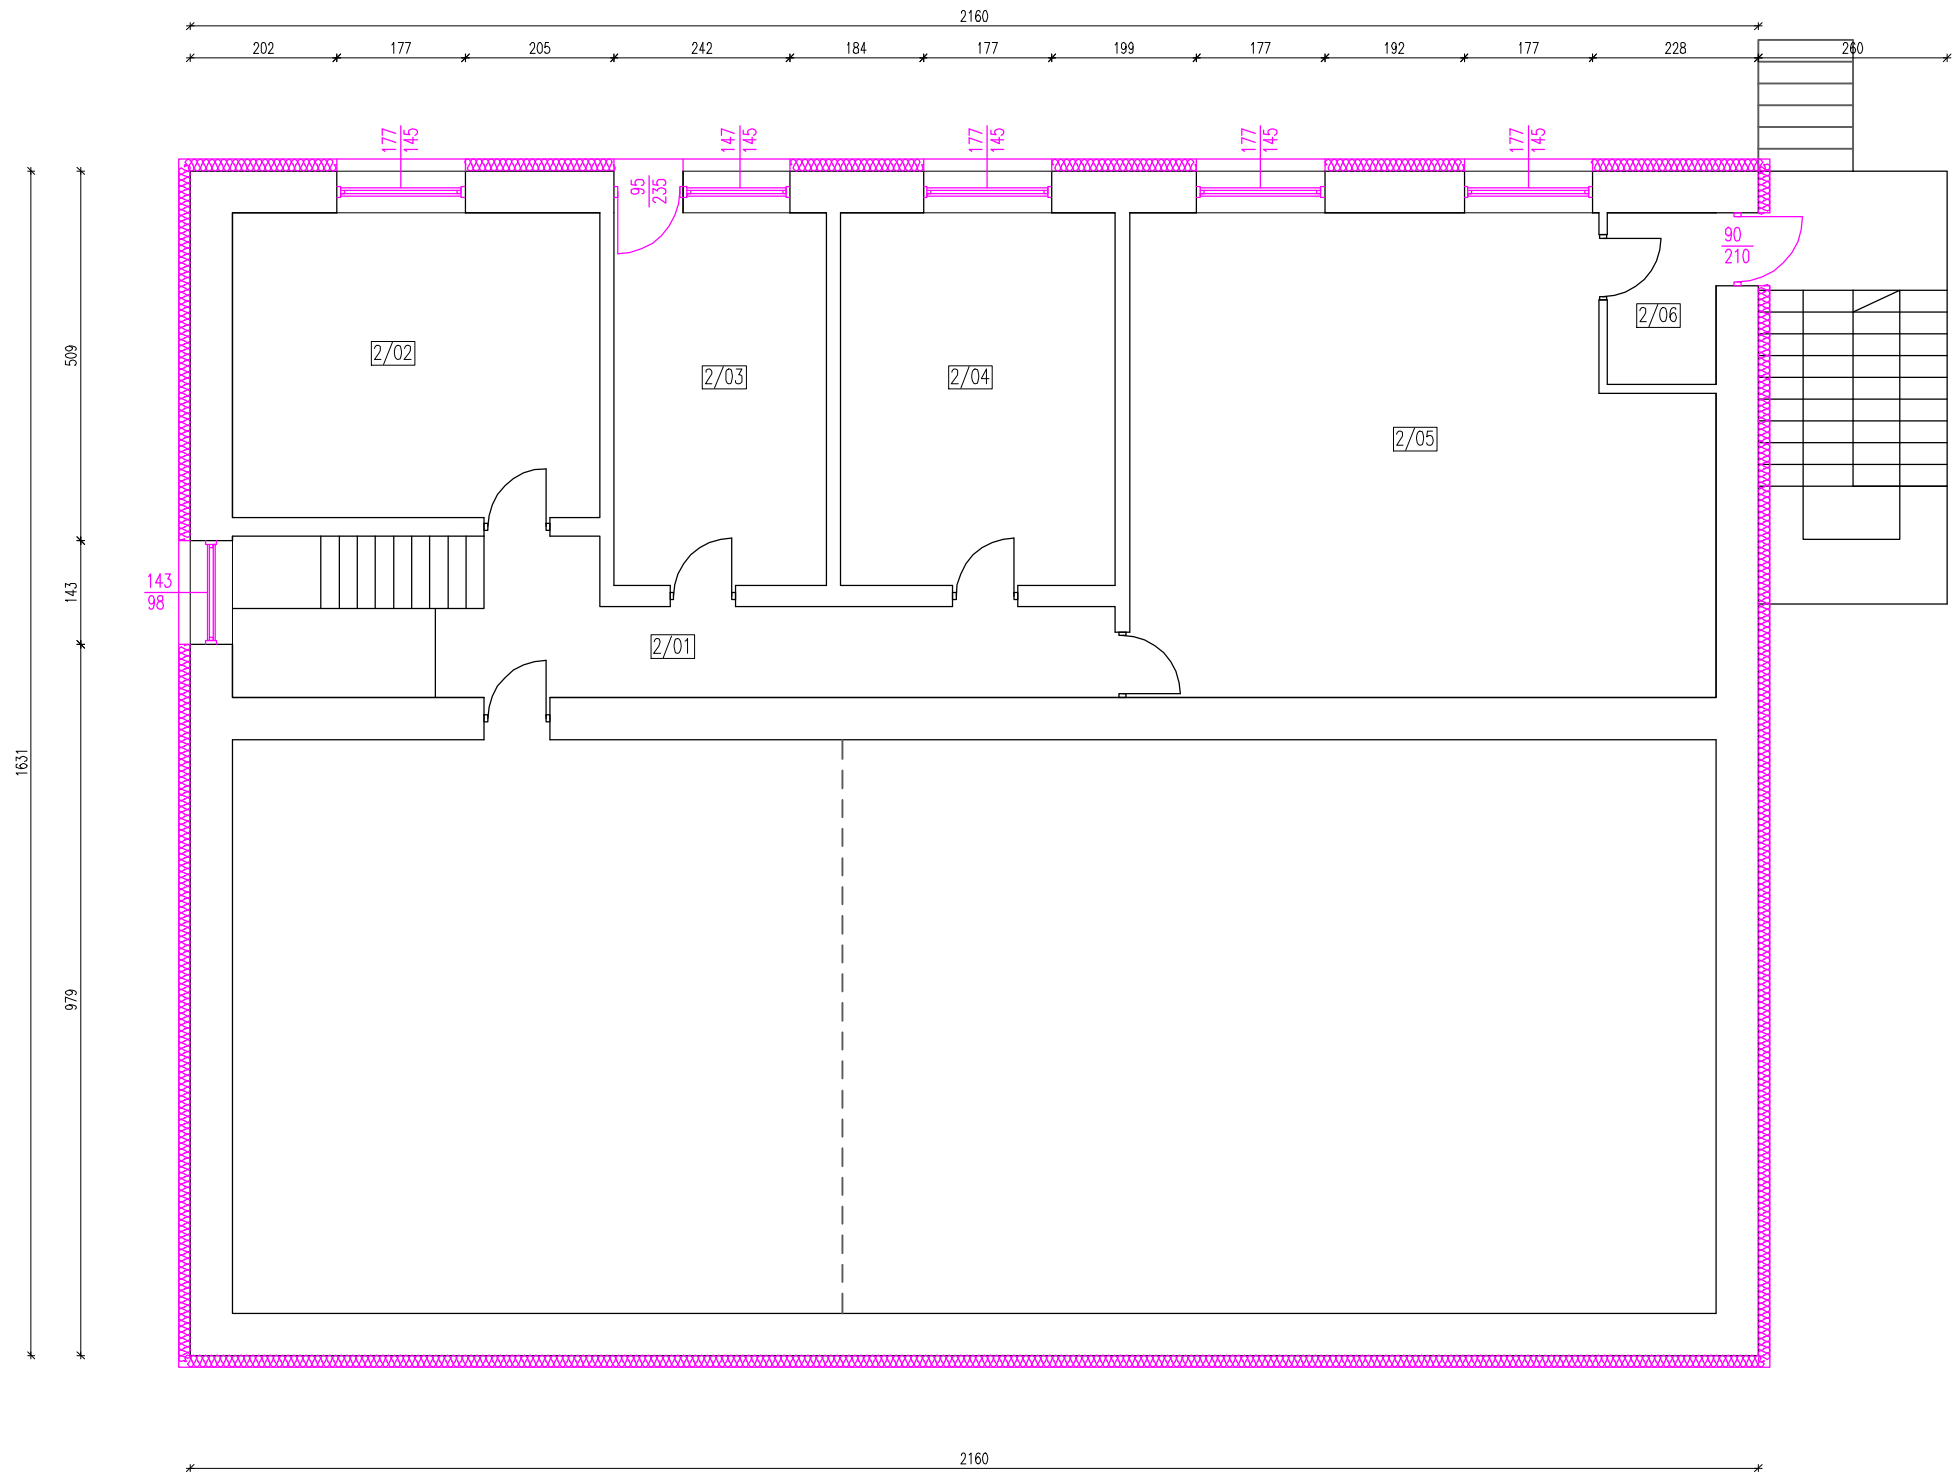

2/01	KOMUNIKACJA	13,22m²
2/02	MAGAZYN	21,20m²
2/03	MAGAZYN	14,97m²
2/04	MAGAZYN	49,88m²
2/05	SALA SPOTKAŃ	35,40m²
2/06	WIATROŁAP	3,54m²
	RAZEM:	138,21m²

Jednostka Projektowa:
Usługi Budowlano–Projektwe Leszek Zaremba
ul. H. Kołłątaja 1/40
28–200 Staszów

Gmina Busko–Zdrój
z siedzibą: ul. A.Mickiewicza 10
28–100 Busko–Zdrój

TERMOMODERNIZACJA BUDYNKU
STRAŻNICY OSP W SZAŃCU

Lokalizacja inwestycji:
Szaniec, gm. Busko–Zdrój
dz. nr 1285

Treść rysunku:
RZUT PODDASZA

Branża: ARCHITEKTURA

Zakres: PROJEKT BUDOWLANO–WYKONAWCZY

Projektant –architektura: Leszek Zaremba KL–185/95

Projektant –konstrukcja: mgr inż. Mateusz Turek SWK/POOK/0033/12

Format/Skala: A3/1:100

Data: 03.2017

Rysunek Nr: Ar–02

Rew: A