MAPA SYTUACYJNO WYSOKOŚCIOWA

DO CELÓW PROJEKTOWYCH

SKALA 1 : 500

ISTNIEJĄCA ORGANIZACJA RUCHU

LOKALIZACJA
1 : 10 000

N

woj. świętokrzyskie
powiat: buski
gmina: Busko Zdrój
obręb: 06 – miasto Busko Zdrój
działka nr: 393, 455, 456/1, 456/2, 456/3, 550
fragment sekcji: 154.331.0311
154.331.0313

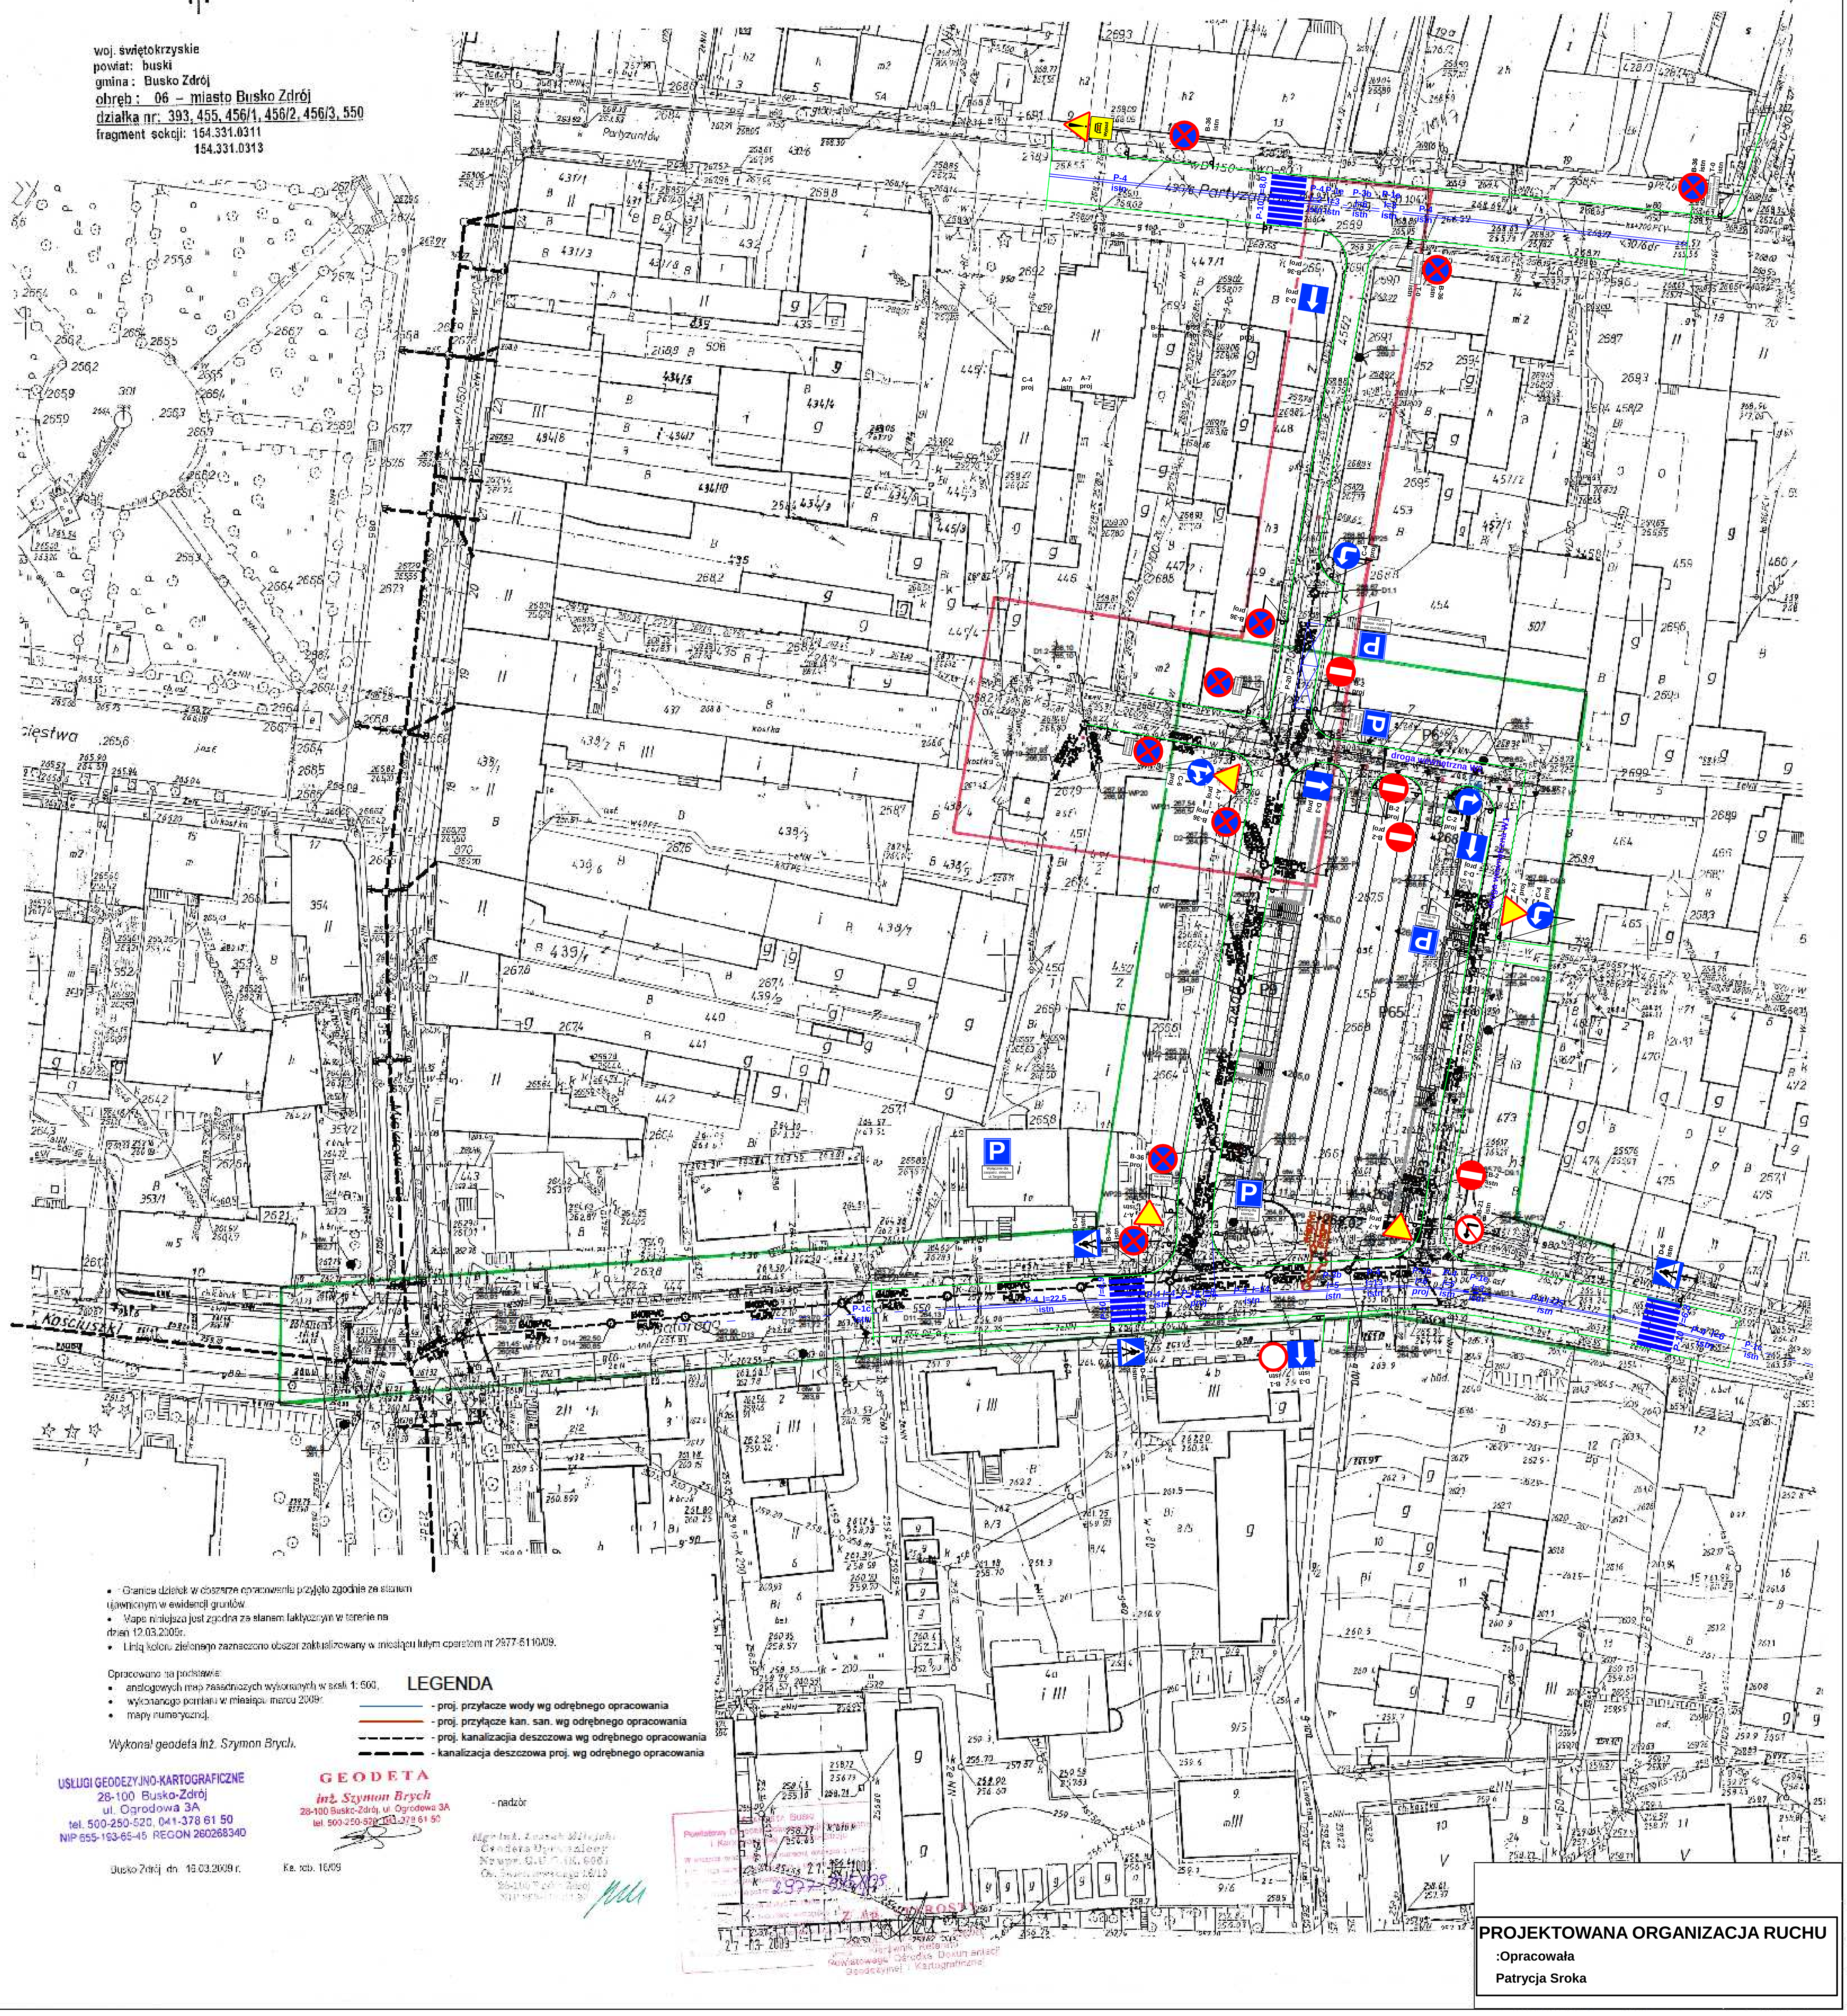

- Granice działek w obszarze opracowania przyjęto zgodnie ze stanem ujawnionym w ewidencji gruntów.
- Mapa niniejsza jest zgodna ze stanem faktycznym w terenie na dzień 12.03.2009r.
- Linią koloru zielonego zaznaczono obszar zaktualizowany w miesiącu lutym operatem nr 2577-6110/09.

Opracowano na podstawie:
- analogowych map zasadniczych wykonanych w skali 1:500,
- wykonanego pomiaru w miesiącu marcu 2009r.
- mapy numerycznej.

Wykonał geodeta inż. Szymon Brych.

LEGENDA

- proj. przyłacze wody wg odrębnego opracowania
- proj. przyłącze kan. san. wg odrębnego opracowania
- proj. kanalizacja deszczowa wg odrębnego opracowania
- kanalizacja deszczowa proj. wg odrębnego opracowania

USŁUGI GEODEZYJNO-KARTOGRAFICZNE
28-100 Busko-Zdrój
ul. Ogrodowa 3A
tel. 500-250-520, 041-378 61 50
NIP 655-193-65-45 REGON 260268340

GEODETA
inż. Szymon Brych
28-100 Busko-Zdrój, ul. Ogrodowa 3A
tel. 500-250-520, 041-378 61 50

- nadzór

Busko Zdrój dn. 16.03.2009 r.

Ks. rob. 16/09

PROJEKTOWANA ORGANIZACJA RUCHU

:Opracowała

Patrycja Sroka